

FÖRKLARINGAR

Alla mått anges i meter.




Situationsplan är baserad på kartunderlag från kommunen:

nybyggnadskarta daterad 2024-xx-xx (se även bifogad bilaga pdf).

Koordinatsystem SWEREF 99 18 00
Höjdsystem RH 2000.

FG Färdigt gotv (plushöjd)
-00.00m- Gränslängd

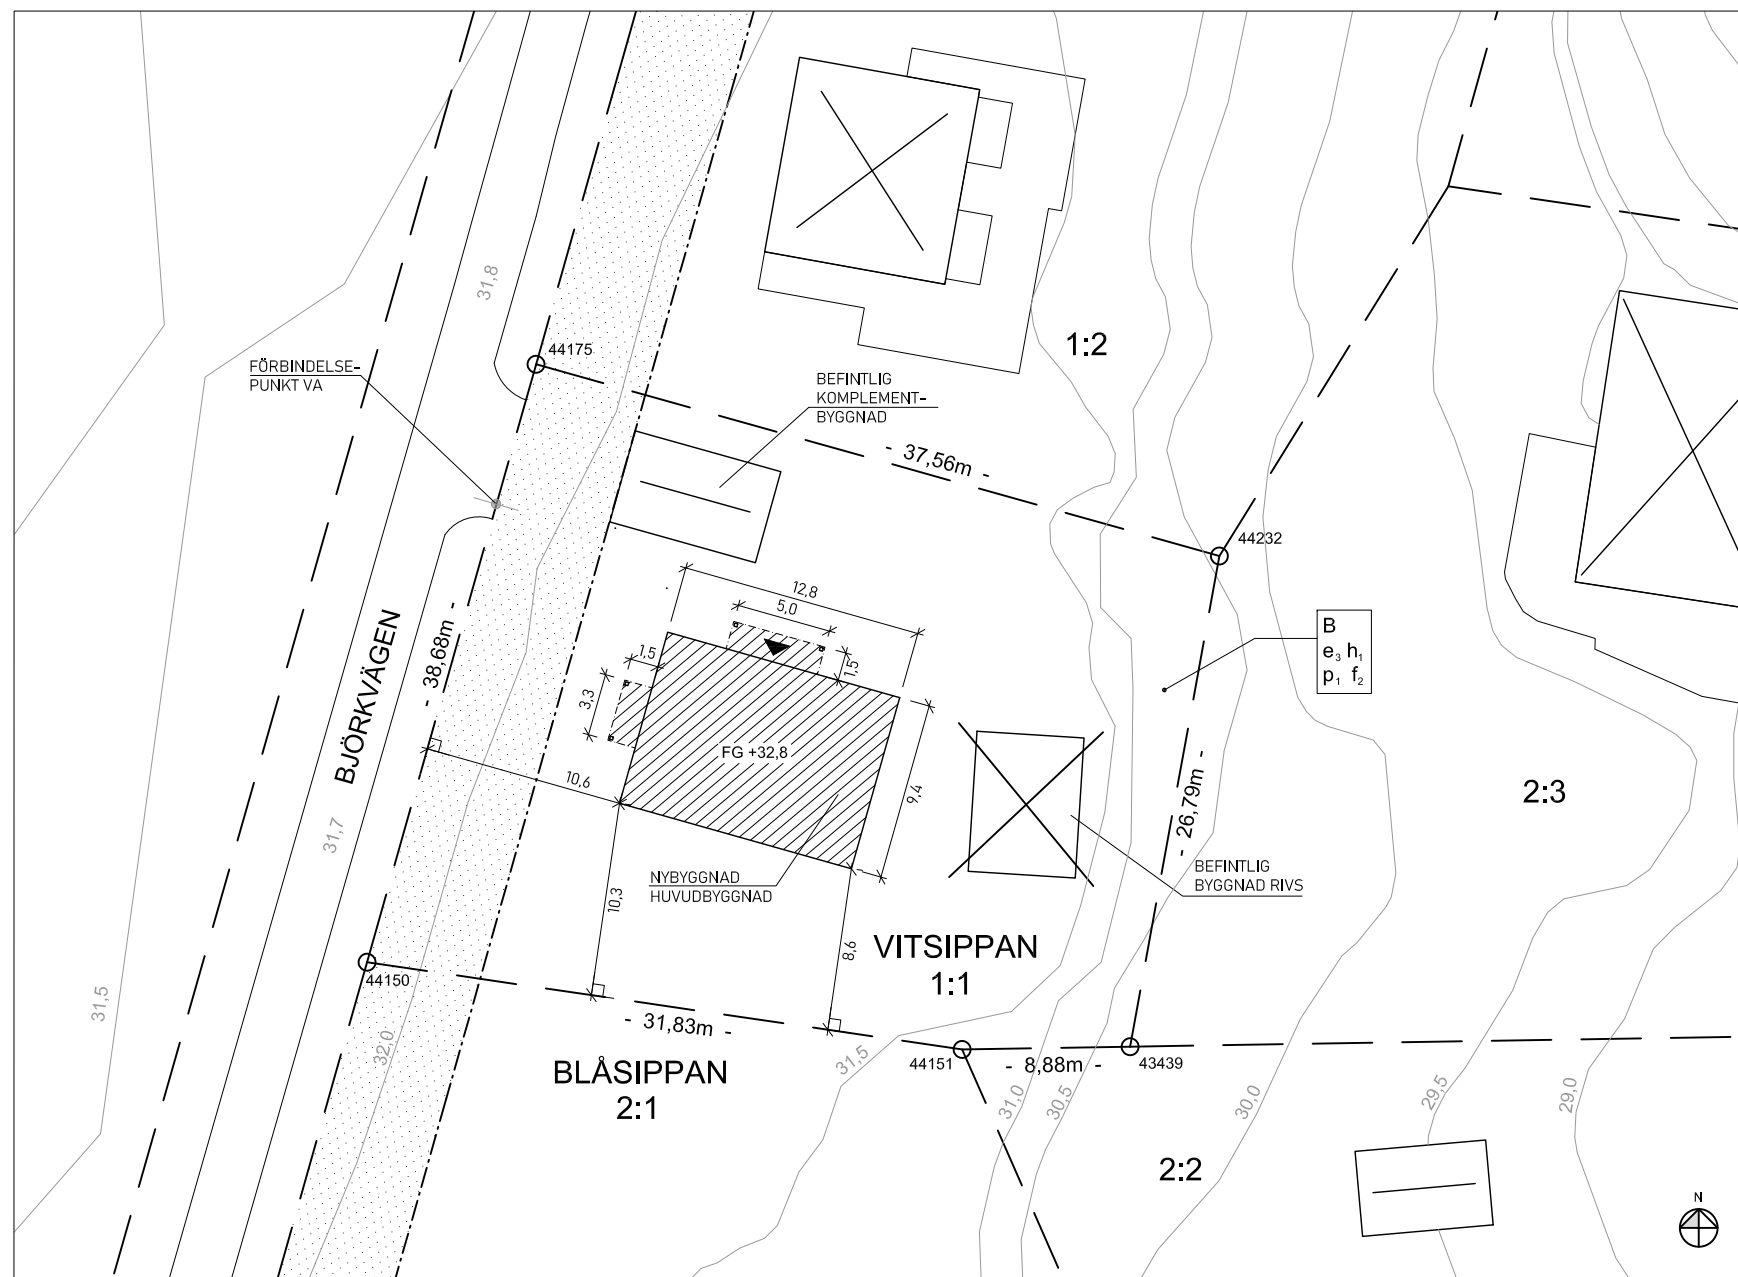

SITUATIONSPLAN

VITSIPPAN 1:1 BYGGLOV NYBYGGNAD ENBOSTADSHUS SITUATIONSPLAN

