KOORDINATSYSTEM

SYSTEM I PLAN: SWEREF 99 13 30
SYSTEM I HÖJD: RH 2000

TECKENFÖRKLARING

TRAKTGRÄNS
FASTIGHETSGRÄNS
NIVÅKURVOR, BEF. MARK EKV: 1,0 M

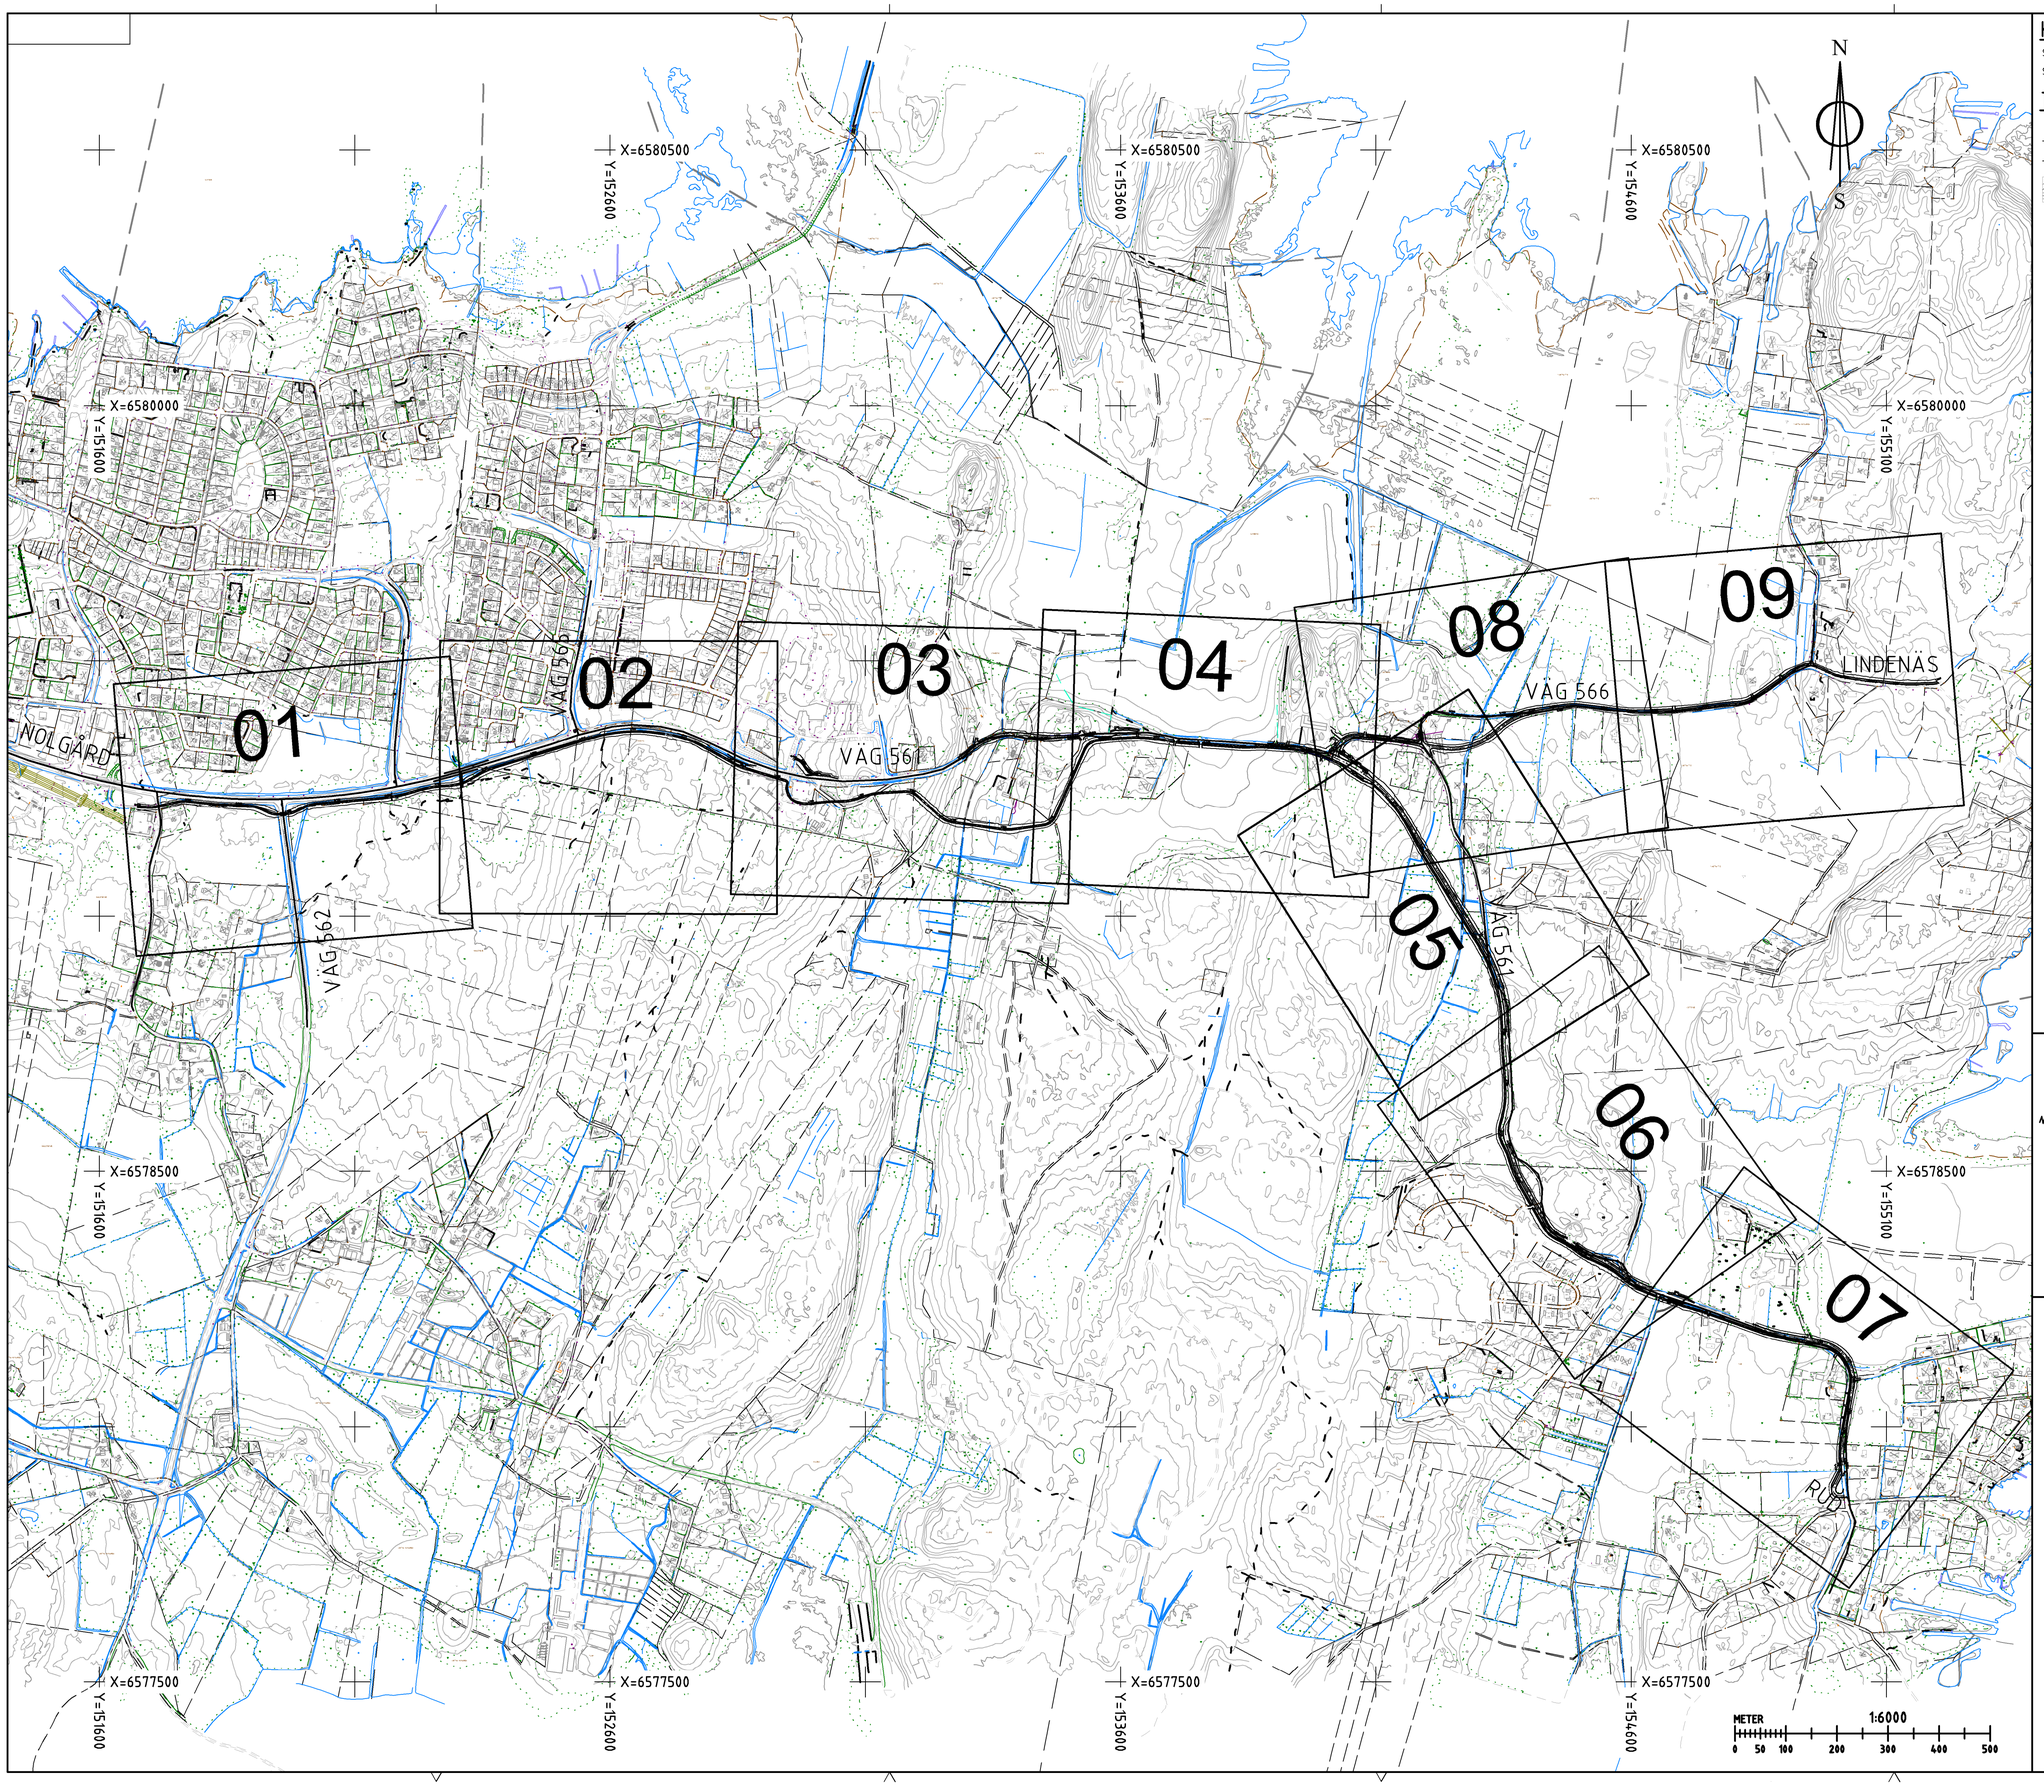

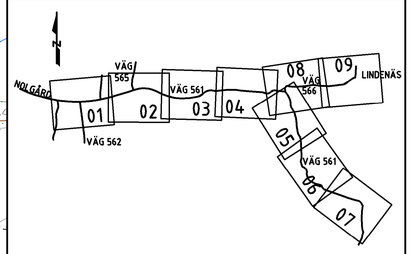

BET	ANT	ÄNDRINGEN AVSER	DATUM	SIGN

SAMRÅDSHANDLING

VÄGPLAN
RUDSVÄGEN, HAMMARÖ

Ramböll Sverige AB
ÖSTRA TORGGATAN 2C

652 24 KARLSTAD

Tfn: 010-615 60 00
Fax: 010-615 20 00
www.ramboll.se

UPPDRAG NR	RITAD/KONSTR AV	HANDLÄGGARE
1320038232	K DYKES	K DYKES
DATUM	ANSVARIG	
2026-02-25	S ULFGRIM	

VÄGPLAN
SAMRÅDSHANDLING
ÖVERSIKTSPLAN

SKALA	NUMMER	BET
1:6000 (A1)	T-01-1-001	