


Samrådshandling			RITNINGSFÖRTECKNING		ANTAL BLAD 2	BLAD NR 1
			UPPDRAG Hammarö vägplan Rudsvägen Vägplan		UPPDRAG NR 1320038232	
					SIGN K DYKES	
					DATUM 2026-02-25	SENASTE ÄNDRING
NAMN	BET	INNEHÅLL		SKALA	DATUM	ÄNDRINGSDATUM
		ÖVERSIKTSKARTA				
T-01-1-001		Översiktskarta 0/000-4/500		1:6000	2026-02-25	
		PLANKARTOR				
T-30-1-001		Plankarta 0/000-0/640		1:1000	2026-02-25	
T-30-1-002		Plankarta 0/640-1/300		1:1000	2026-02-25	
T-30-1-003		Plankarta 1/300-2/060 0/000-0/060 0/000-0/240		1:1000	2026-02-25	
T-30-1-004		Plankarta 2/060-2/640 0/240-0/270 0/000-0/220 0/00-0/040 0/000-0/080		1:1000	2026-02-25	
T-30-1-005		Plankarta 0/080-0/200 2/640-3/280 0/220-0/790 0/000-0/200		1:1000	2026-02-25	
T-30-1-006		Plankarta 3/280-3/980 0/000-0/219 0/000-0/170		1:1000	2026-02-25	
T-30-1-007		Plankarta 3/980-4/474 0/000-0/066 0/000-0/407		1:1000	2026-02-25	
T-30-1-008		Plankarta 2/640-2/860 0/100-0/440 0/000-0/040 0/000-0/660 0/000-0/352		1:1000	2026-02-25	
T-30-1-009		Plankarta		1:1000	2026-02-25	

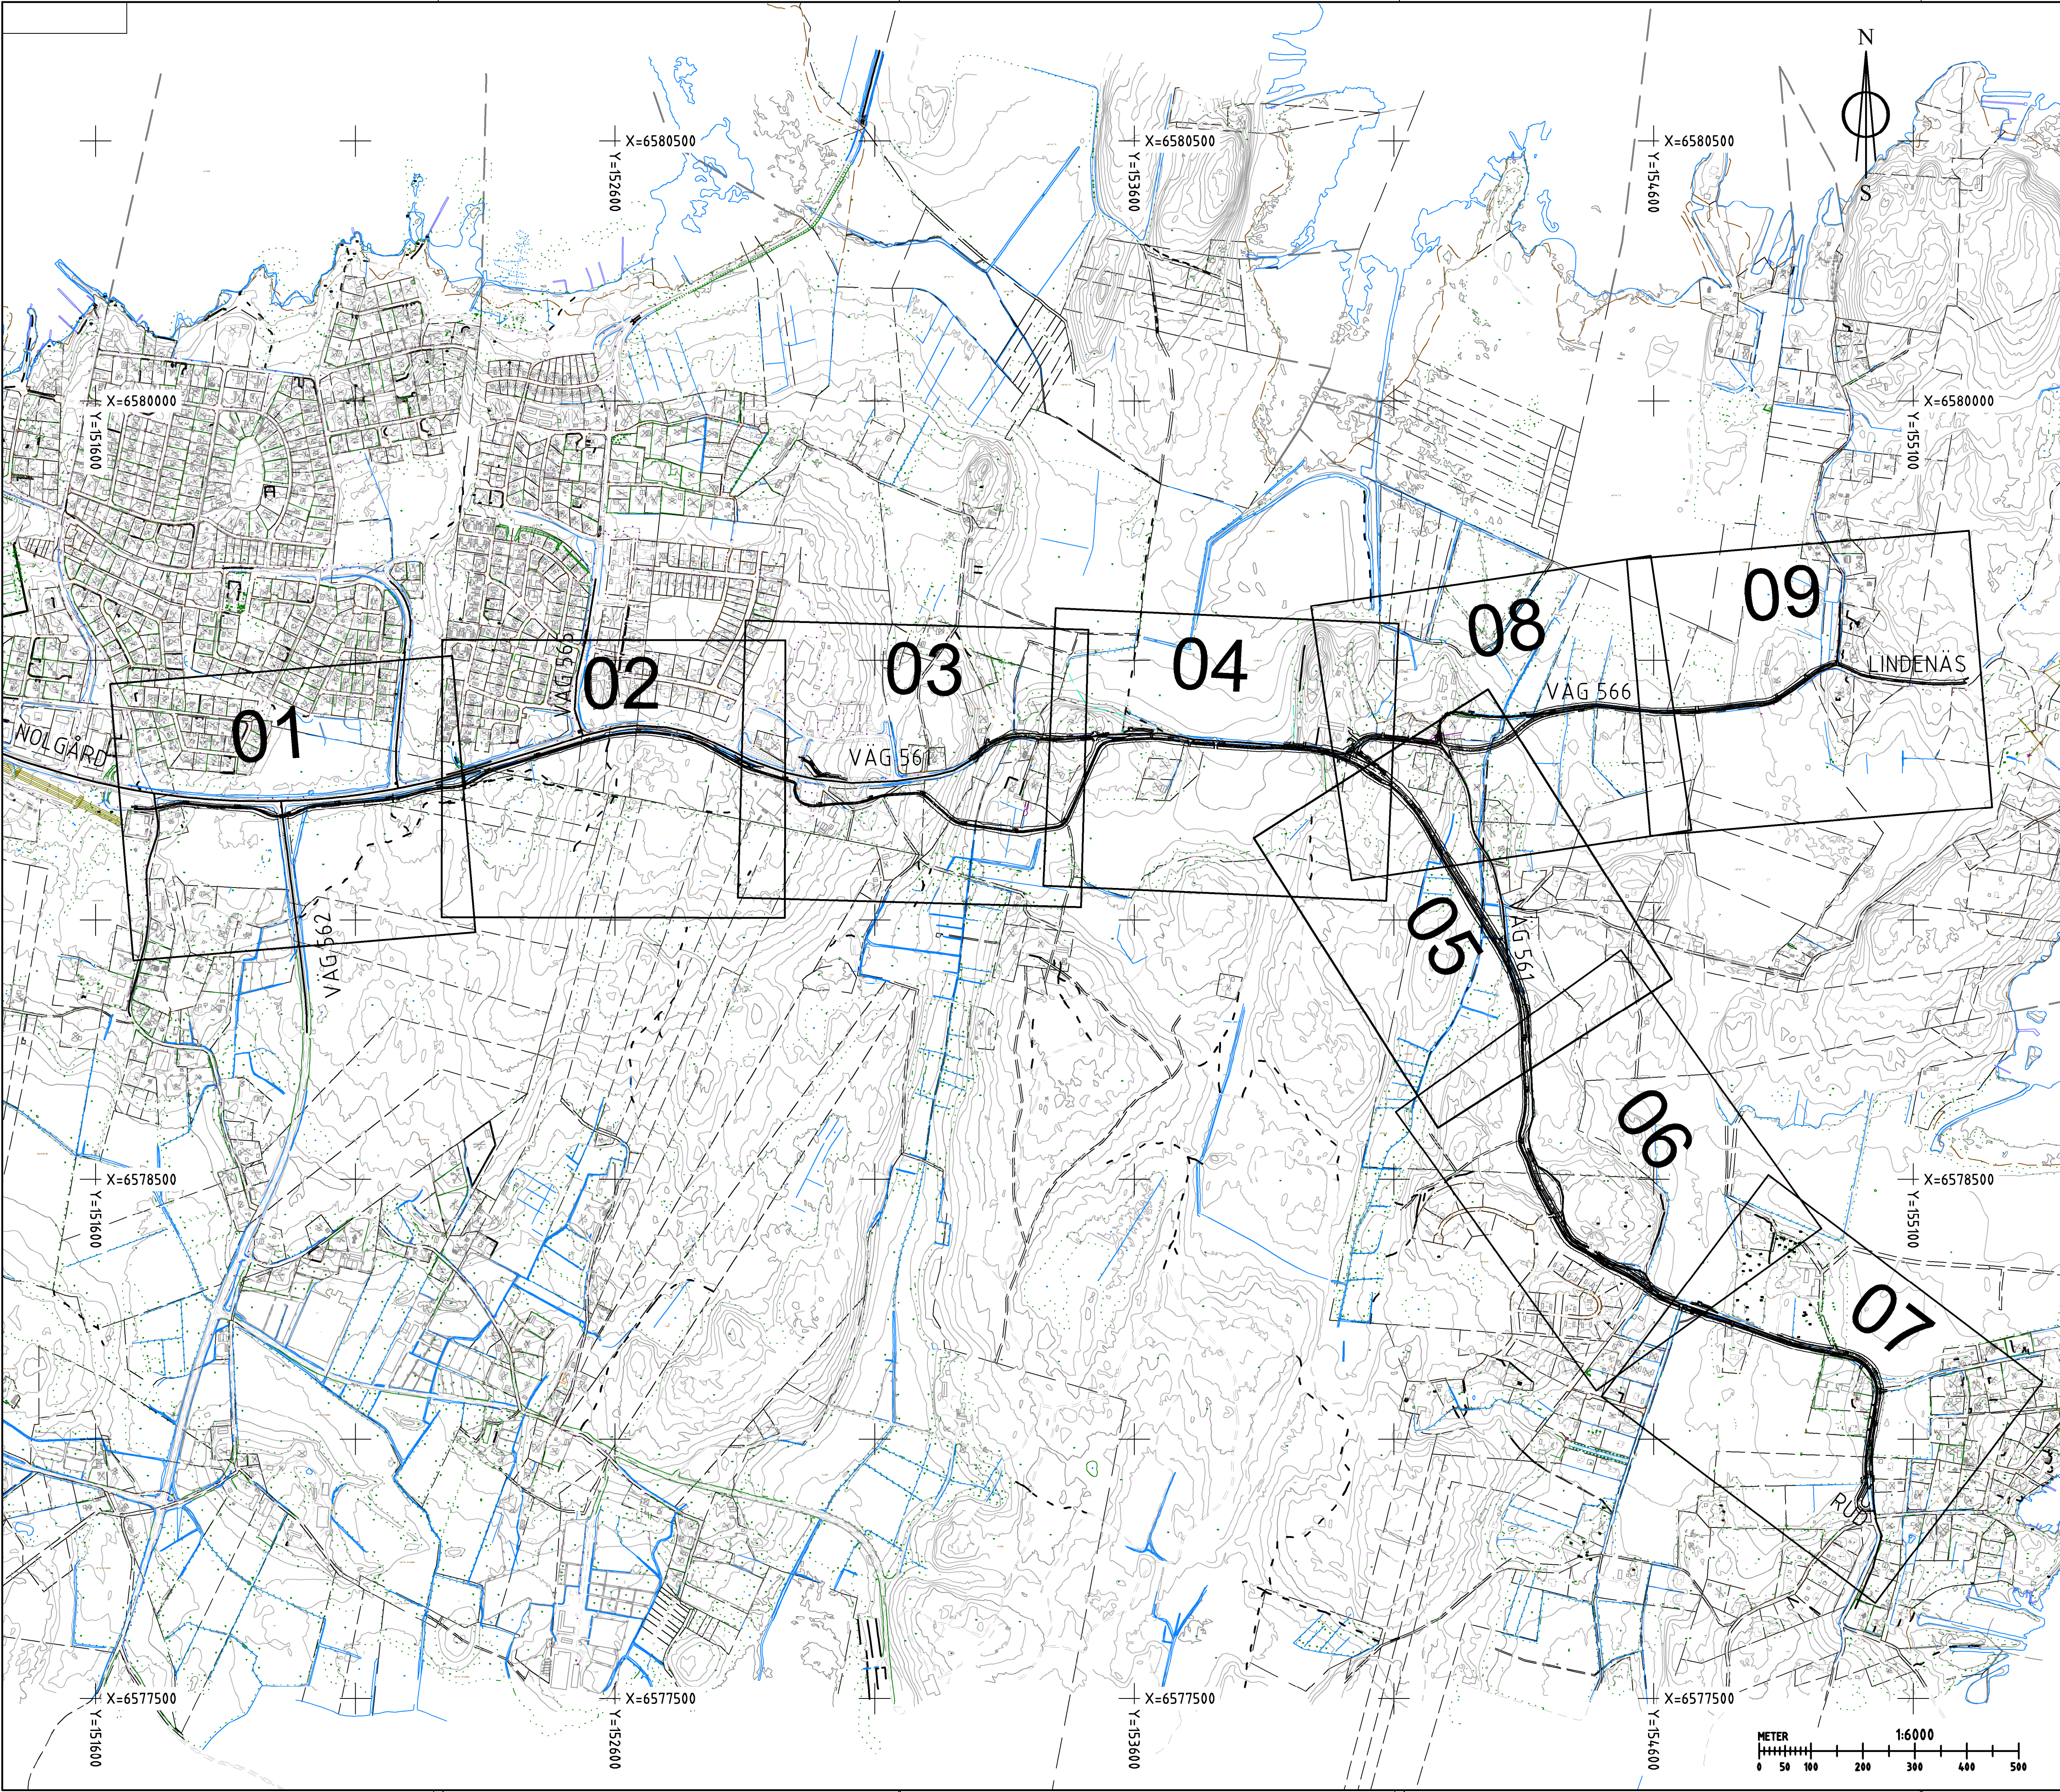


COORDINATSYSTEM


SYSTEM I PLAN: SWEREF 99 13 30
SYSTEM I HÖJD: RH 2000

TECKENFÖRKLARING

- TRAKTGRÄNS
- FASTIGHETSGRÄNS
- NIVÅKURVOR, BEF. MARK EKV. 1,0 M

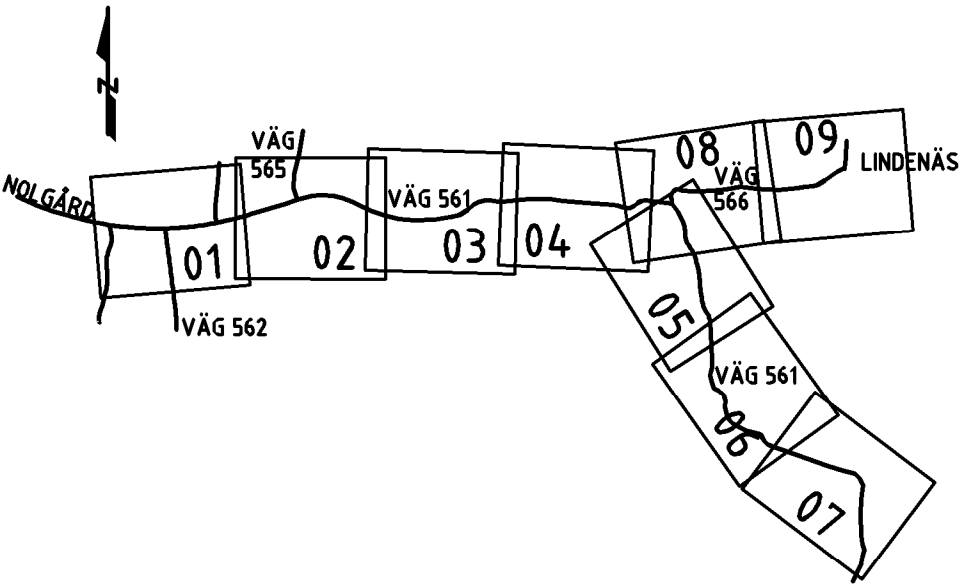

BET	ANT	ÄNDRINGEN AVSER	DATUM	SIGN
SAMRÅDSHANDLING				
VÄGPLAN				
RUDSVÄGEN, HAMMARÖ				
Ramböll Sverige AB ÖSTRA TORGGATAN 2C			RAMBOLL	
652 24 KARLSTAD				
Tfn: 010-615 60 00 Fax: 010-615 20 00 www.ramboll.se				
UPPDRAG NR 1320038232	RITAD/KONSTR. AV K DYKES		HANDLÄGGARE K DYKES	
DATUM 2026-02-25	ANSVARIG S ULFGRIM			
VÄGPLAN				
SAMRÅDSHANDLING				
ÖVERSIKTSPLAN				
SKALA	NUMMER			BET
1:6000 (A1)	T-01-1-001			

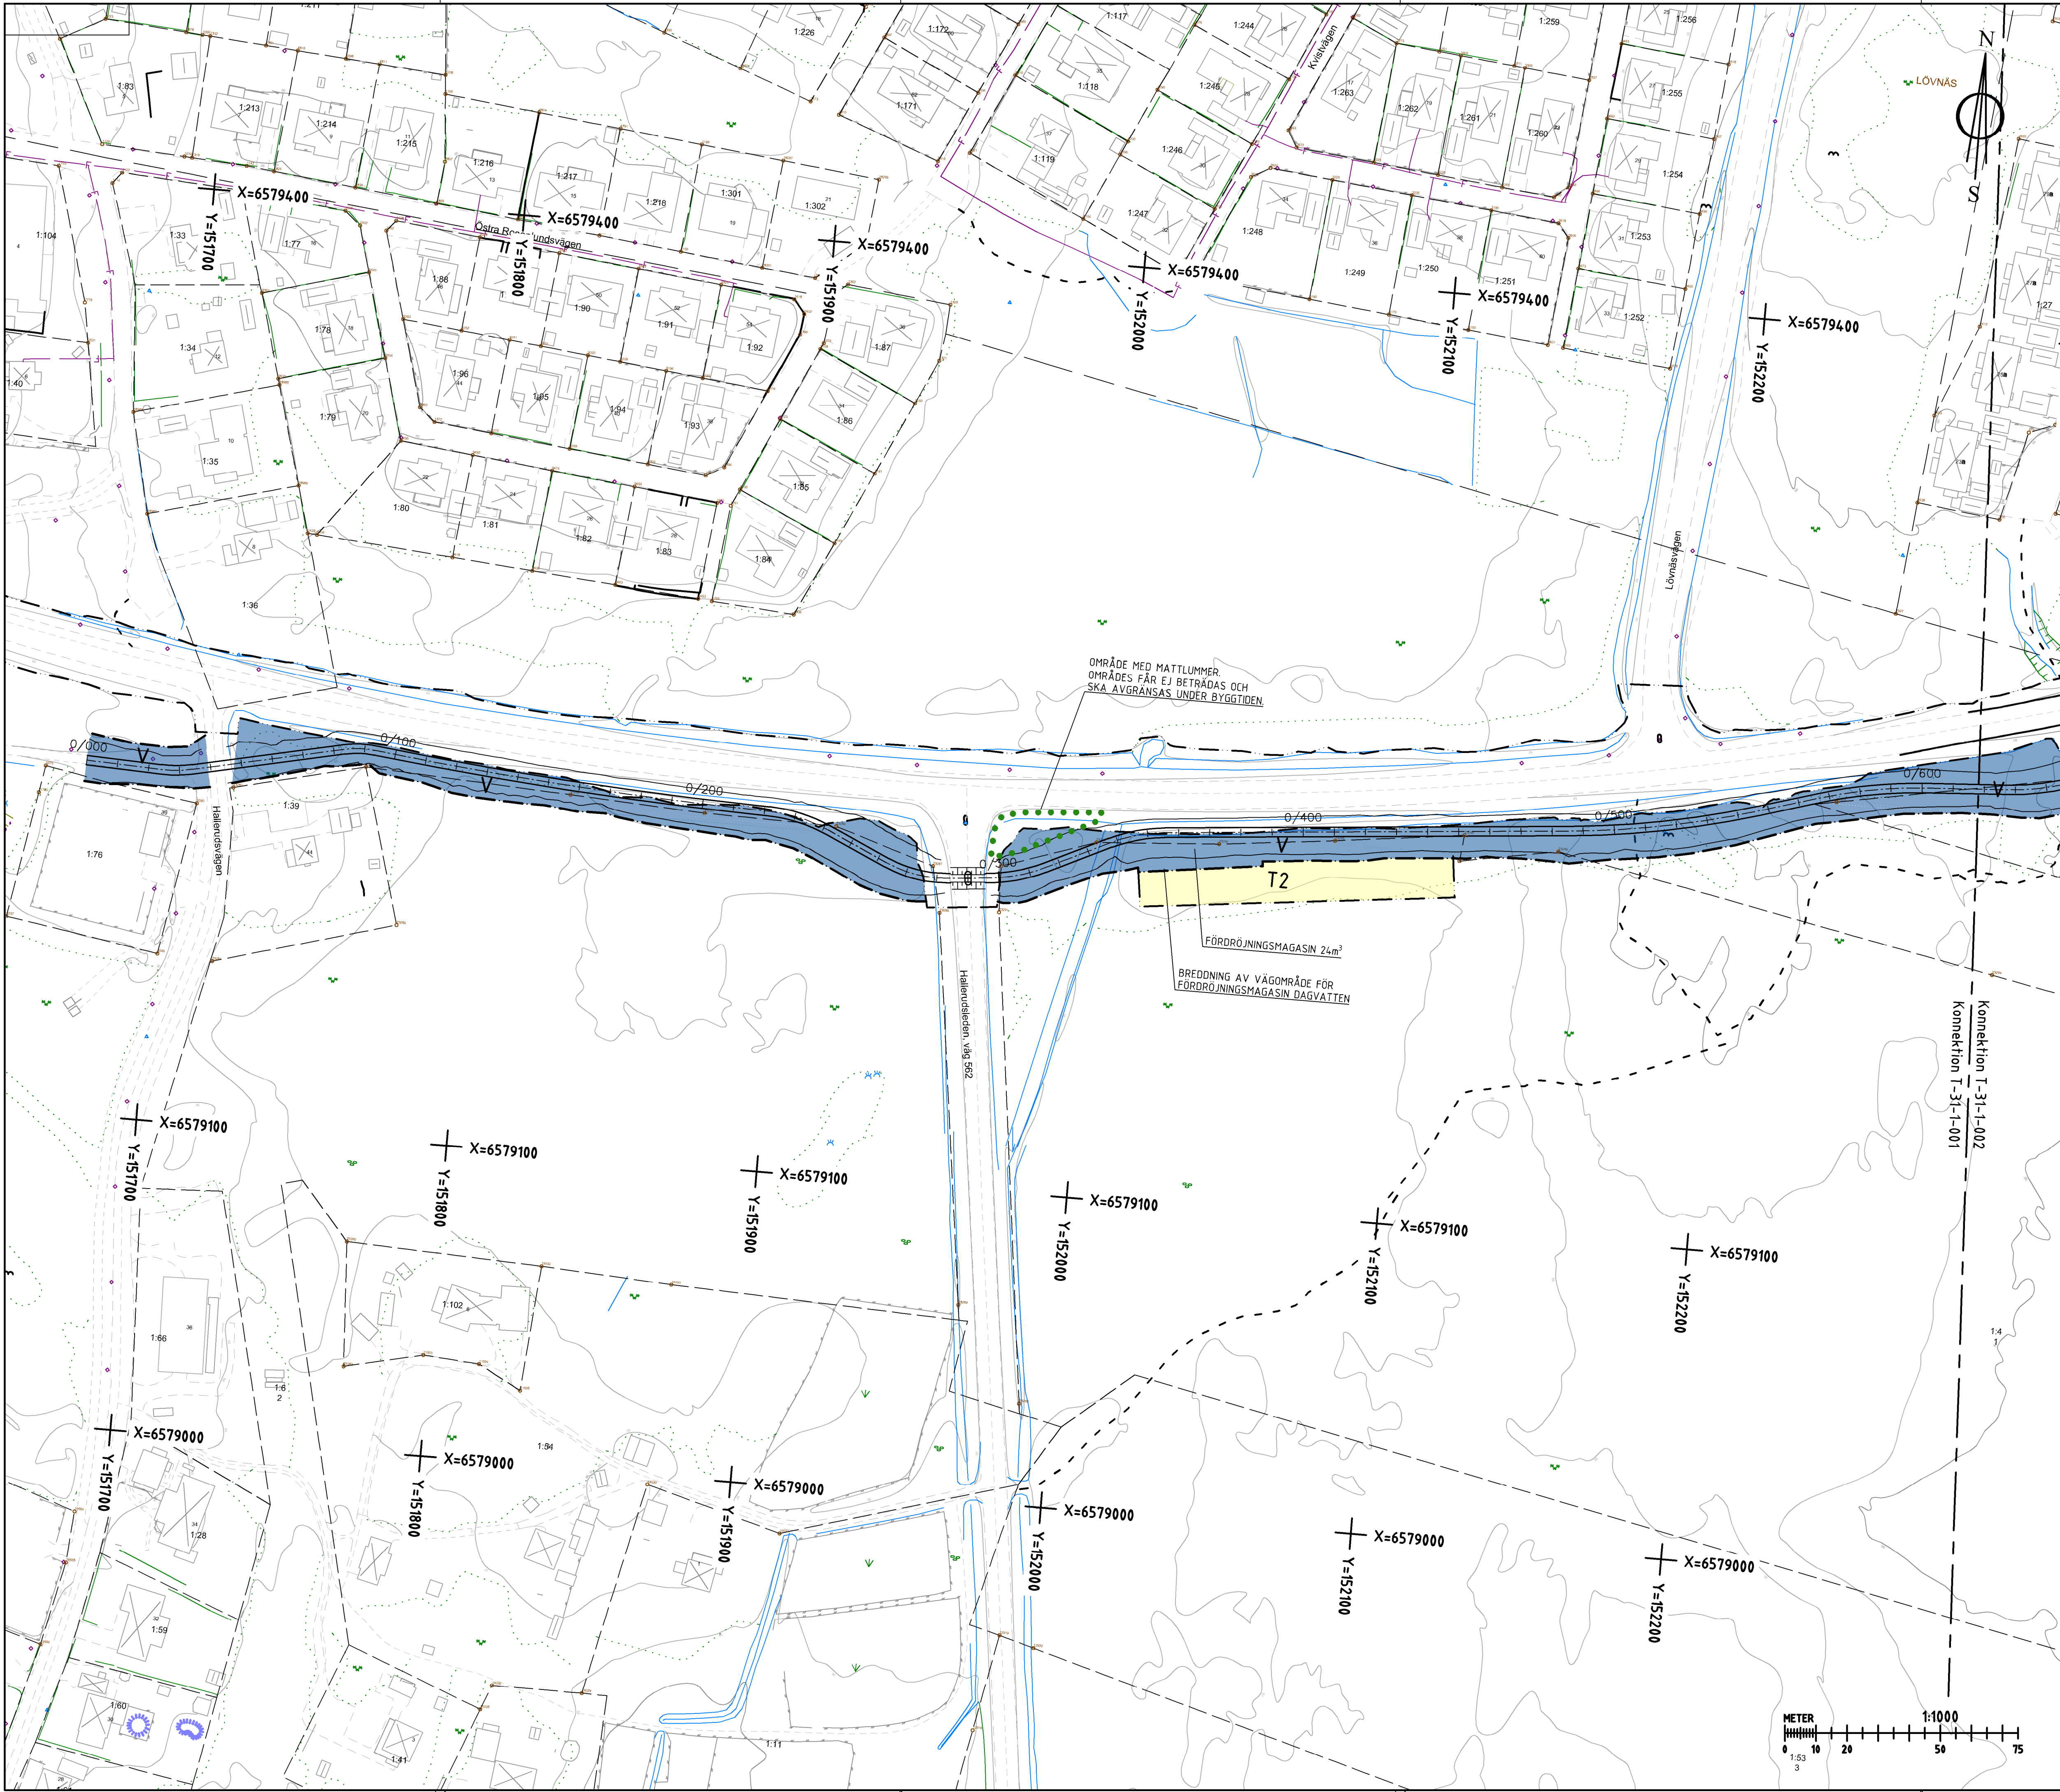

KOORDINATSYSTEM

SYSTEM I PLAN: SWEREF 99 13 30
SYSTEM I HÖJD: RH 2000

TECKENFÖRKLARING

MARKANSPRÅK

- GRÄNS FÖR VÄGOMRÅDE
- AVGRÄNSNING MELLAN OLIKA TYPER AV MARKANSPRÅK
- V** NYTT VÄGOMRÅDE MED VÄGRÄTT.
- T** TILLFÄLLIG NYTTJANDERÄTT, GÄLLER FÖR 36 MÅNADER.

T1 - TILLFÄLLIG NYTTJANDERÄTT; ARBETSOMRÅDE.
T2 - TILLFÄLLIG NYTTJANDERÄTT; UPPLAG, ETABLERING OCH EVENTUELL KROSS.

SKYDDSGÄRDAR OCH FÖRSIKTIGHETSMÅTT

MARKERING ELLER AVGRÄNSNING AV SKYDDSGÄRDAR OCH FÖRSIKTIGHETSMÅTT

SK1 - BULLERSKYDDSGÄRD: BULLERSKÄRM
SK2 - BULLERSKYDDSGÄRD SOM SKA UTREDAS: FASADGÄRDAR


ÖVRIGA BETECKNINGAR PÅ PLANKARTAN

Y/YYY

- NY VÄG, VÄGBANEKANTER, MED LÄNGDMÄTNINGSSTRECK
- BULLERBARRIÄR
- TRAKTGRÄNS
- FASTIGHETSGRÄNS
- STRANDSKYDDSLINJE
- DIKESBOTTEN/BÄCK
- BOSTADSHUS / ANNAN BYGGNAD

ÖVRIGT

BET	ANT	ÄNDRINGEN AVSER	DATUM	SIGN
SAMRÅDSHANDLING				
VÄGPLAN				
RUDSVÄGEN, HAMMARÖ				
Ramboll Sverige AB ÖSTRA TORGGATAN 2C 652 24 KARLSTAD				
Tfn: 010-615 60 00 Fax: 010-615 20 00 www.ramboll.se				
UPPDRAG NR	1320038232	RITAD/KONSTR AV	K DYKES	HANDLÄGGARE
DATUM	2026-02-25	ANSVARIG	S ULFGRIM	
VÄGPLAN SAMRÅDSHANDLING PLANKARTA				
SKALA	1:1000 (A1)	NUMMER	T-30-1-001	BET

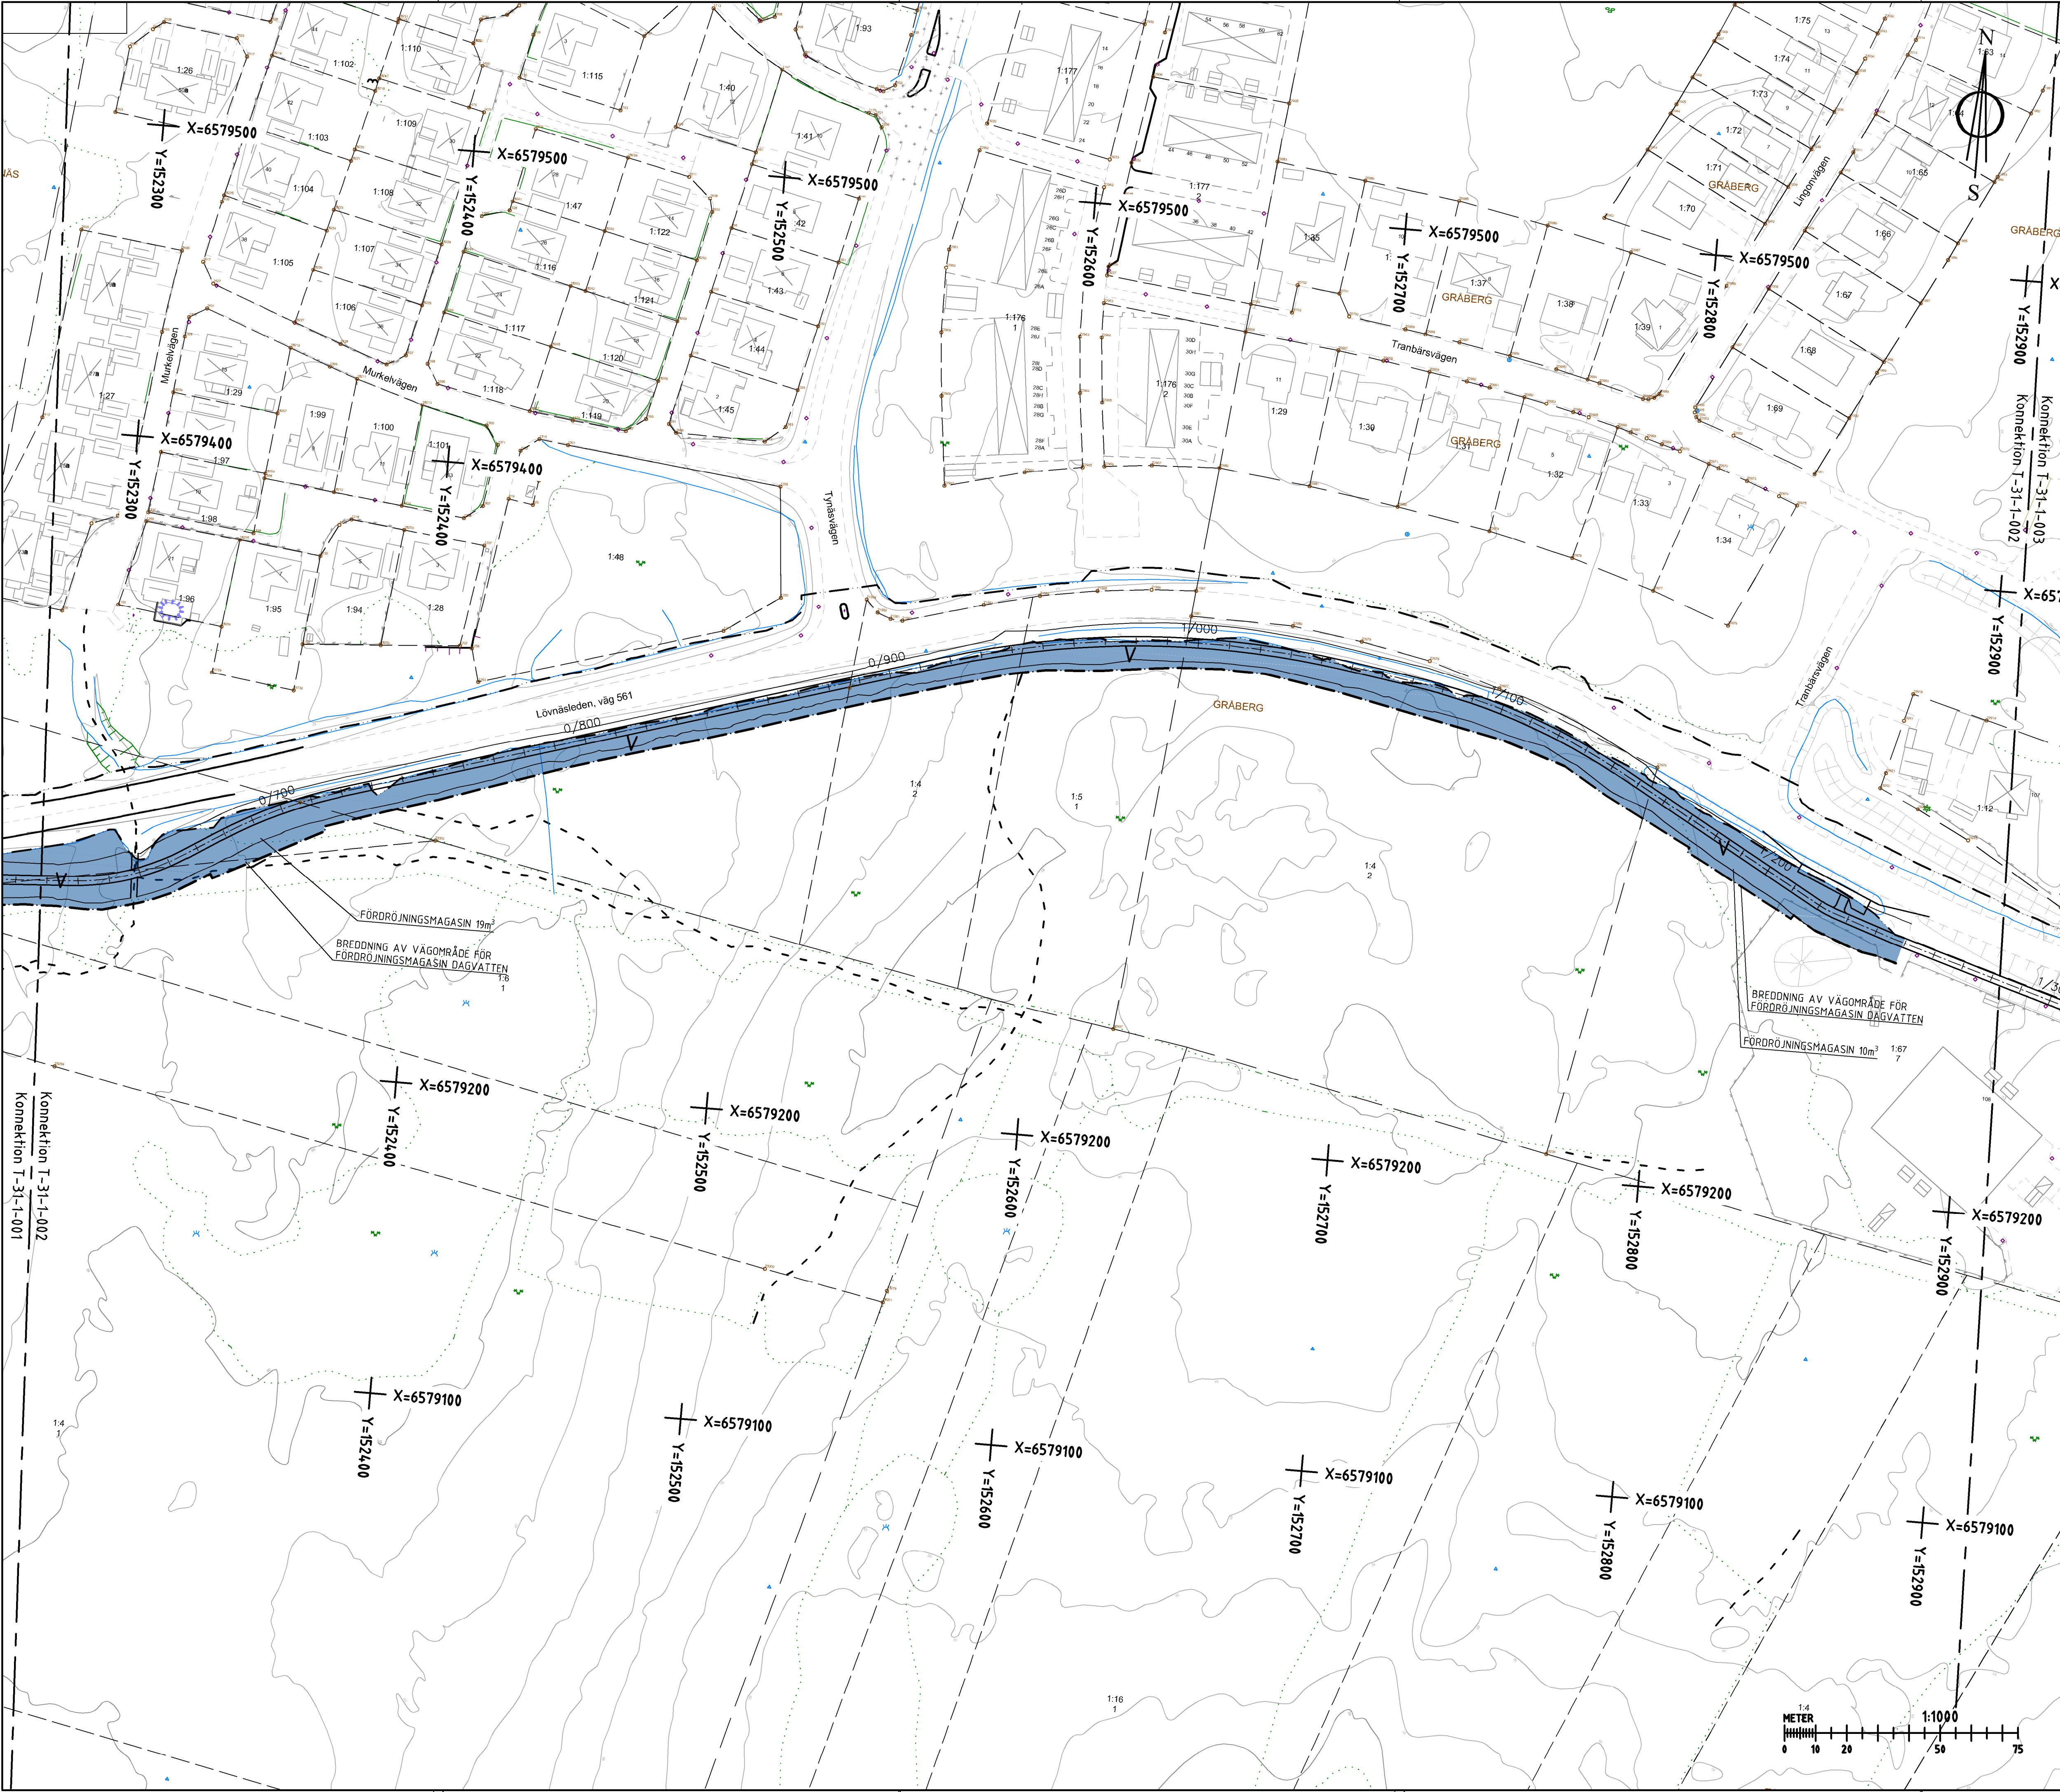

COORDINATSYSTEM

SYSTEM I PLAN: SWEREF 99 13 30
SYSTEM I HÖJD: RH 2000

TECKENFÖRKLARING

MARKANSPRÅK

GRÄNS FÖR VÄGOMRÅDE

AVGRÄNSNING MELLAN OLIKA TYPER AV MARKANSPRÅK

NYTT VÄGOMRÅDE MED VÄGRÄTT.

TILLFÄLLIG NYTTJANDERÄTT, GÄLLER FÖR 36 MÅNADER.

SKYDDSÅTGÄRDER OCH FÖRSIKTIGHETSMÅTT

MARKERING ELLER AVGRÄNSNING AV SKYDDSÅTGÄRDER OCH FÖRSIKTIGHETSMÅTT

SK1 - BULLERSKYDDSÅTGÄRD: BULLERSKÄRM

SK2 - BULLERSKYDDSÅTGÄRD SOM SKA UTREDAS: FASADÅTGÄRDER

ÖVRIGA BETECKNINGAR PÅ PLANKARTAN

Y/YYY

NY VÄG, VÄGBANEKANTER, MED LANGDMÄTNINGSSTRECK

BULLERBARRIÄR


TRAKTGRÄNS

FASTIGHETSGRÄNS

STRANDSKYDDSLINJE

DIKESBOTTEN/BÄCK

BOSTADSHUS / ANNAN BYGGNAD

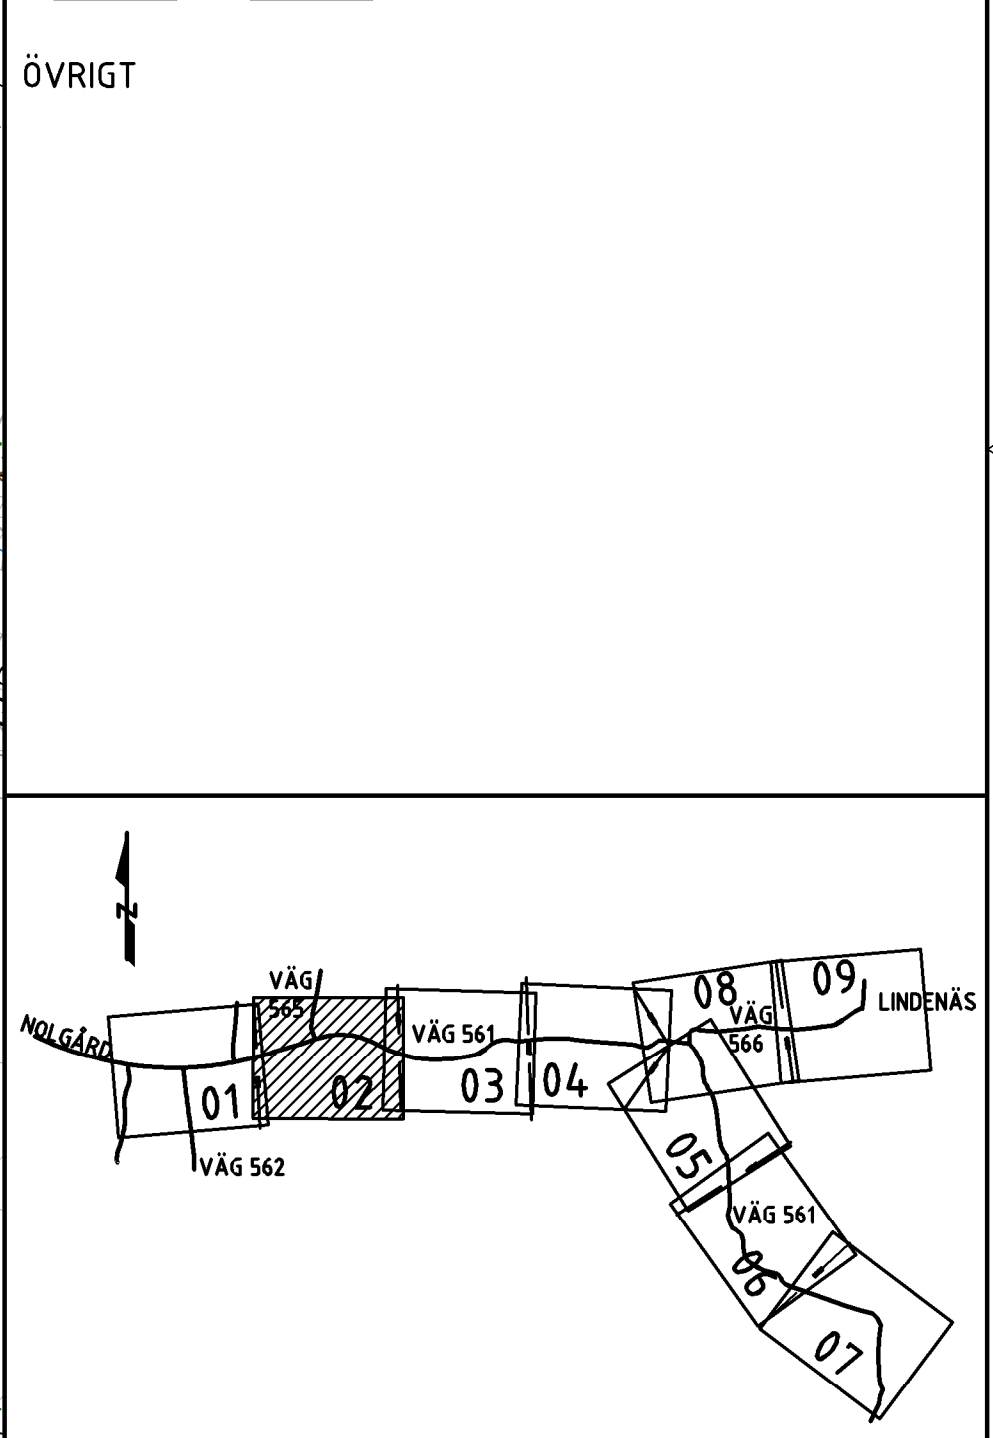

SAMRÅDSHANDLING

VÄGPLAN

RUDSVÄGEN, HAMMARÖ

Ramboll Sverige AB
ÖSTRA TORSGATAN 2C
652 24 KARLSTAD
Tfn: 010-615 60 00
Fax: 010-615 20 00
www.ramboll.se

UPPDRAG NR 1320038232
DATUM 2026-02-25

RITAD/KONSTR AV K DYKES
ANSVARIG S ULFGRIM


HANDLÄGGARE K DYKES

VÄGPLAN
SAMRÅDSHANDLING
PLANKARTA

SKALA 1:1000 (A1)

NUMMER T-30-1-002

BET

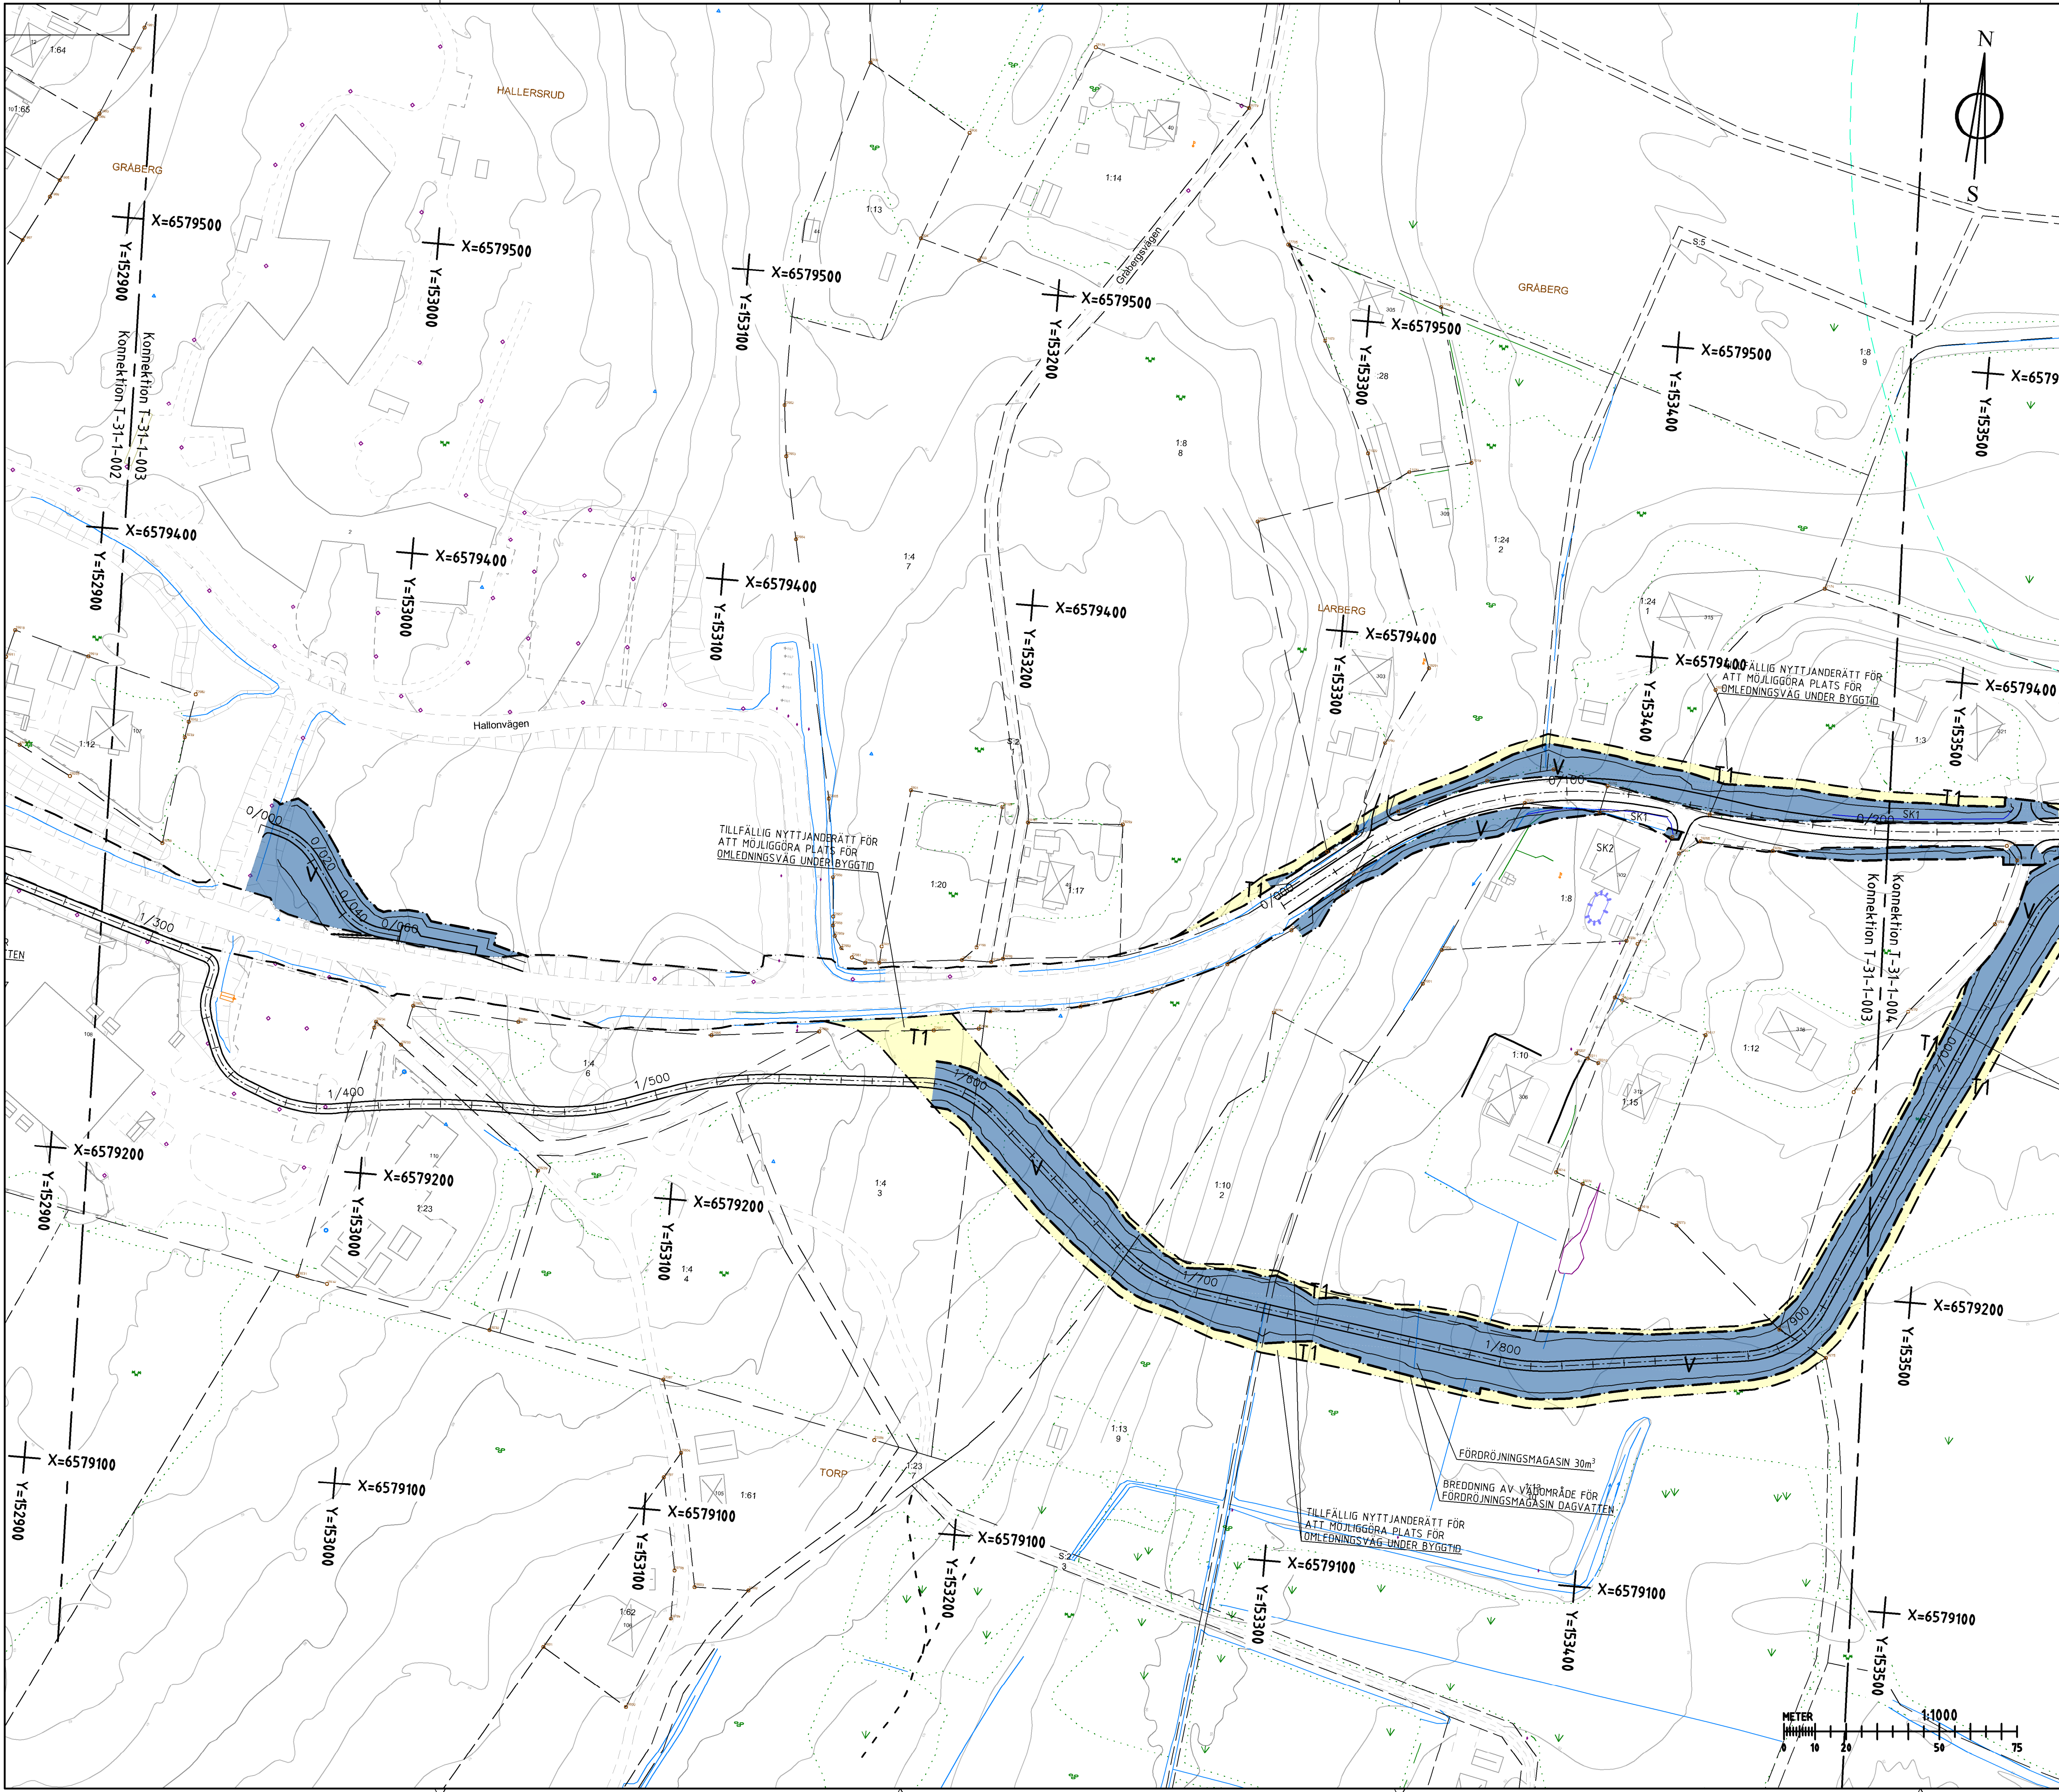

COORDINATSYSTEM

SYSTEM I PLAN: SWEREF 99 13 30
SYSTEM I HÖJD: RH 2000

TECKENFÖRKLARING

MARKANSPRÅK

GRÄNS FÖR VÄGOMRÅDE

AVGRÄNSNING MELLAN OLIKA TYPER AV MARKANSPRÅK

V

NYTT VÄGOMRÅDE MED VÄGRÄTT.

T

TILLFÄLLIG NYTTJANDERÄTT, GÄLLER FÖR 36 MÅNADER.

T1 - TILLFÄLLIG NYTTJANDERÄTT; ARBETSOMRÅDE
T2 - TILLFÄLLIG NYTTJANDERÄTT; UPPLAG, ETABLERING OCH EVENTUELL KROSS.

SKYDDSÅTGÄRDER OCH FÖRSIKTIGHETSMÅTT

MARKERING ELLER AVGRÄNSNING AV SKYDDSÅTGÄRDER OCH FÖRSIKTIGHETSMÅTT

SK1 - BULLERSKYDDSÅTGÄRD: BULLERSKÄRM
SK2 - BULLERSKYDDSÅTGÄRD SOM SKA UTREDAS: FASADÅTGÄRDER

ÖVRIGA BETECKNINGAR PÅ PLANKARTAN

Y/YYY

NY VÄG, VÄGBANEKANTER, MED LÄNGDMÄTNINGSTRECK

BULLERBARRIÄR

TRAKTGRÄNS

FASTIGHETSGRÄNS

STRANDSKYDDSLINJE

DIKESBOTTEN/BÄCK

BOSTADSHUS / ANNAN BYGGNAD

ÖVRIGT

VÄG 562

01

02

03

04

05

06

07

08

09

LINDENÄS

VÄG 561

VÄG 564


VÄG 565

VÄG 566

NOLGÅRD

VÄG 562

BET	ANT	ÄNDRINGEN AVSER	DATUM	SIGN
SAMRÅDSHANDLING				
VÄGPLAN				
RUDSVÄGEN, HAMMARÖ				
Ramböll Sverige AB ÖSTRA TORSGATAN 2C				
652 24 KARLSTAD				
Tfn: 010-615 60 00 Fax: 010-615 20 00 www.ramboll.se				
UPPDRAG NR	1320038232	RITAD/KONSTR AV	K DYKES	HANDLÄGGARE
DATUM	2026-02-25	ANSVARIG	S ULFGRIM	K DYKES
VÄGPLAN				
SAMRÅDSHANDLING				
PLANKARTA				
SKALA	1:1000 (A1)	NUMMER	T-30-1-003	BET

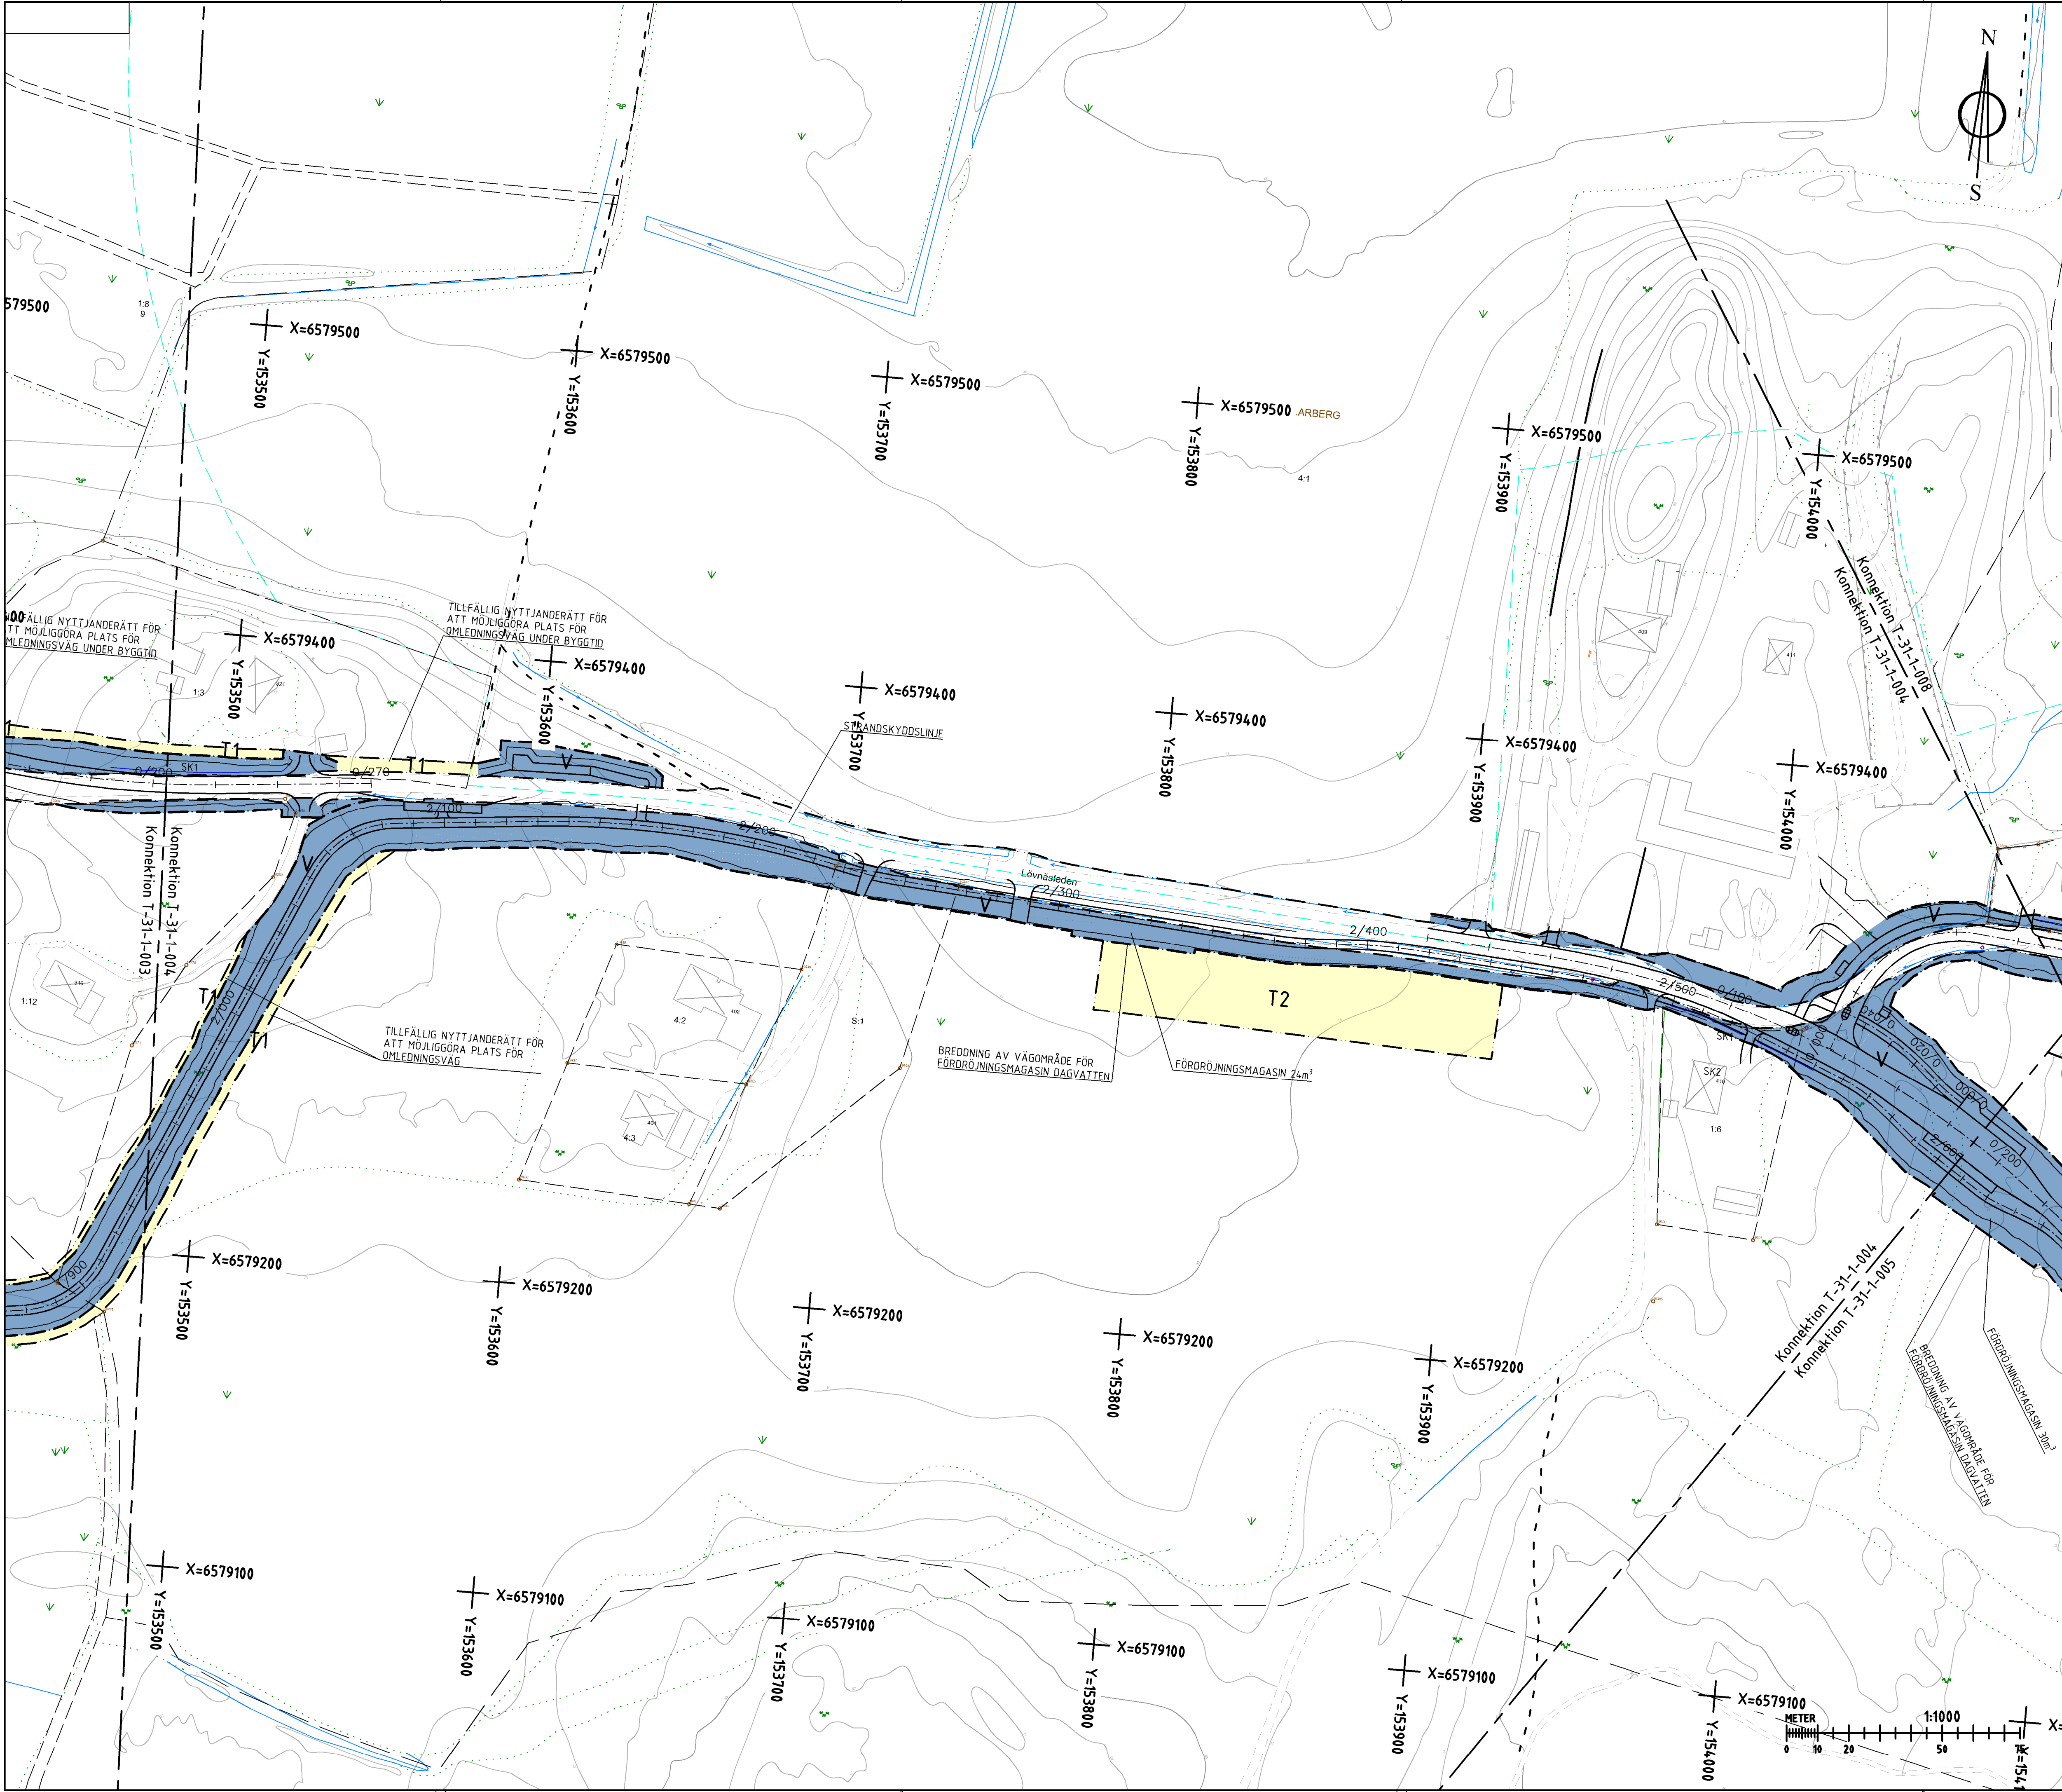

KOORDINATSYSTEM

SYSTEM I PLAN: SWEREF 99 13 30
SYSTEM I HÖJD: RH 2000

TECKENFÖRKLARING

MARKANSPRÅK

- GRÄNS FÖR VÄGOMRÅDE
- AVGRÄNSNING MELLAN OLIKA TYPER AV MARKANSPRÅK
- NYTT VÄGOMRÅDE MED VÄGRÄTT.
- TILLFÄLLIG NYTTJANDERÄTT, GÄLLER FÖR 36 MÅNADER.

- T1 - TILLFÄLLIG NYTTJANDERÄTT; ARBETSOMRÅDE.
- T2 - TILLFÄLLIG NYTTJANDERÄTT; UPPLAG, ETABLERING OCH EVENTUELL KROSS.

SKYDDSÅTGÄRDER OCH FÖRSIKTIGHETSMÅTT


MARKERING ELLER AVGRÄNSNING AV SKYDDSÅTGÄRDER OCH FÖRSIKTIGHETSMÅTT

- SK1 - BULLERSKYDDSÅTGÄRD: BULLERSKÄRM
- SK2 - BULLERSKYDDSÅTGÄRD SOM SKA UTREDAS: FASADÅTGÄRDER


ÖVRIGA BETECKNINGAR PÅ PLANKARTAN

- Y/YYY - NY VÄG, VÄGBANEKANTER, MED LÄNGDMÄTNINGSSTRECK
- BULLERBARRIÄR
- TRAKTGRÄNS
- FASTIGHETSGRÄNS
- STRANDSKYDDSLINJE
- DIKESBOTTEN/BÄCK
- BOSTADSHUS / ANNAN BYGGNAD

ÖVRIGT

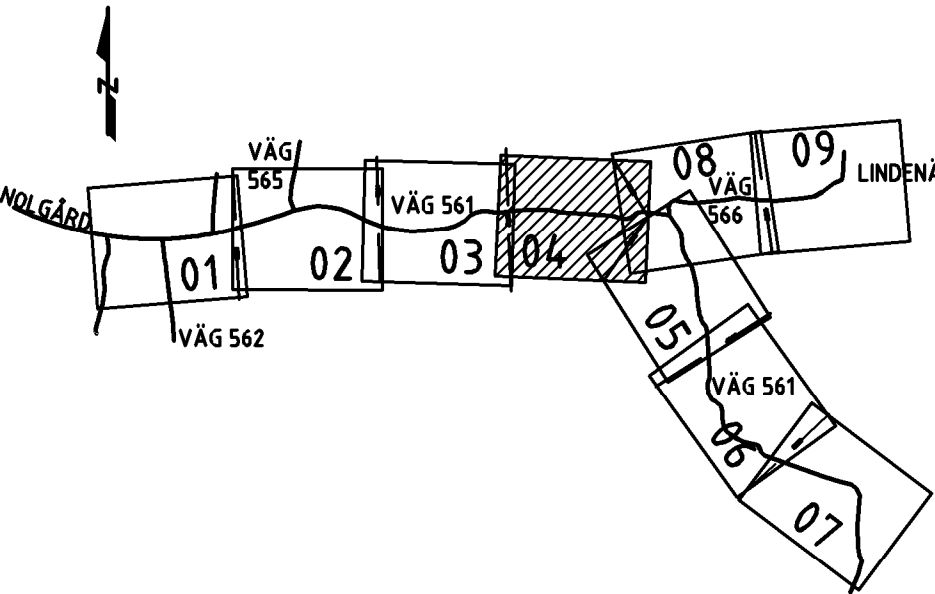

BET	ANT	ÄNDRINGEN AVSER	DATUM	SIGN
SAMRÅDSHANDLING				
VÄGPLAN				
RUDSVÄGEN, HAMMARÖ				
Ramböll Sverige AB ÖSTRA TORGGATAN 2C			RAMBÖLL	
652 24 KARLSTAD				
Tfn: 010-615 60 00 Fax: 010-615 20 00 www.ramboll.se				
UPPDRAG NR 1320038232	RITAD/KONSTR. AV K DYKES	HANDLÄGGARE K DYKES		
DATUM 2026-02-25	ANSVARIG S ULFGRIM			
VÄGPLAN SAMRÅDSHANDLING PLANKARTA				
SKALA 1:1000 (A1)	NUMMER T-30-1-004			BET

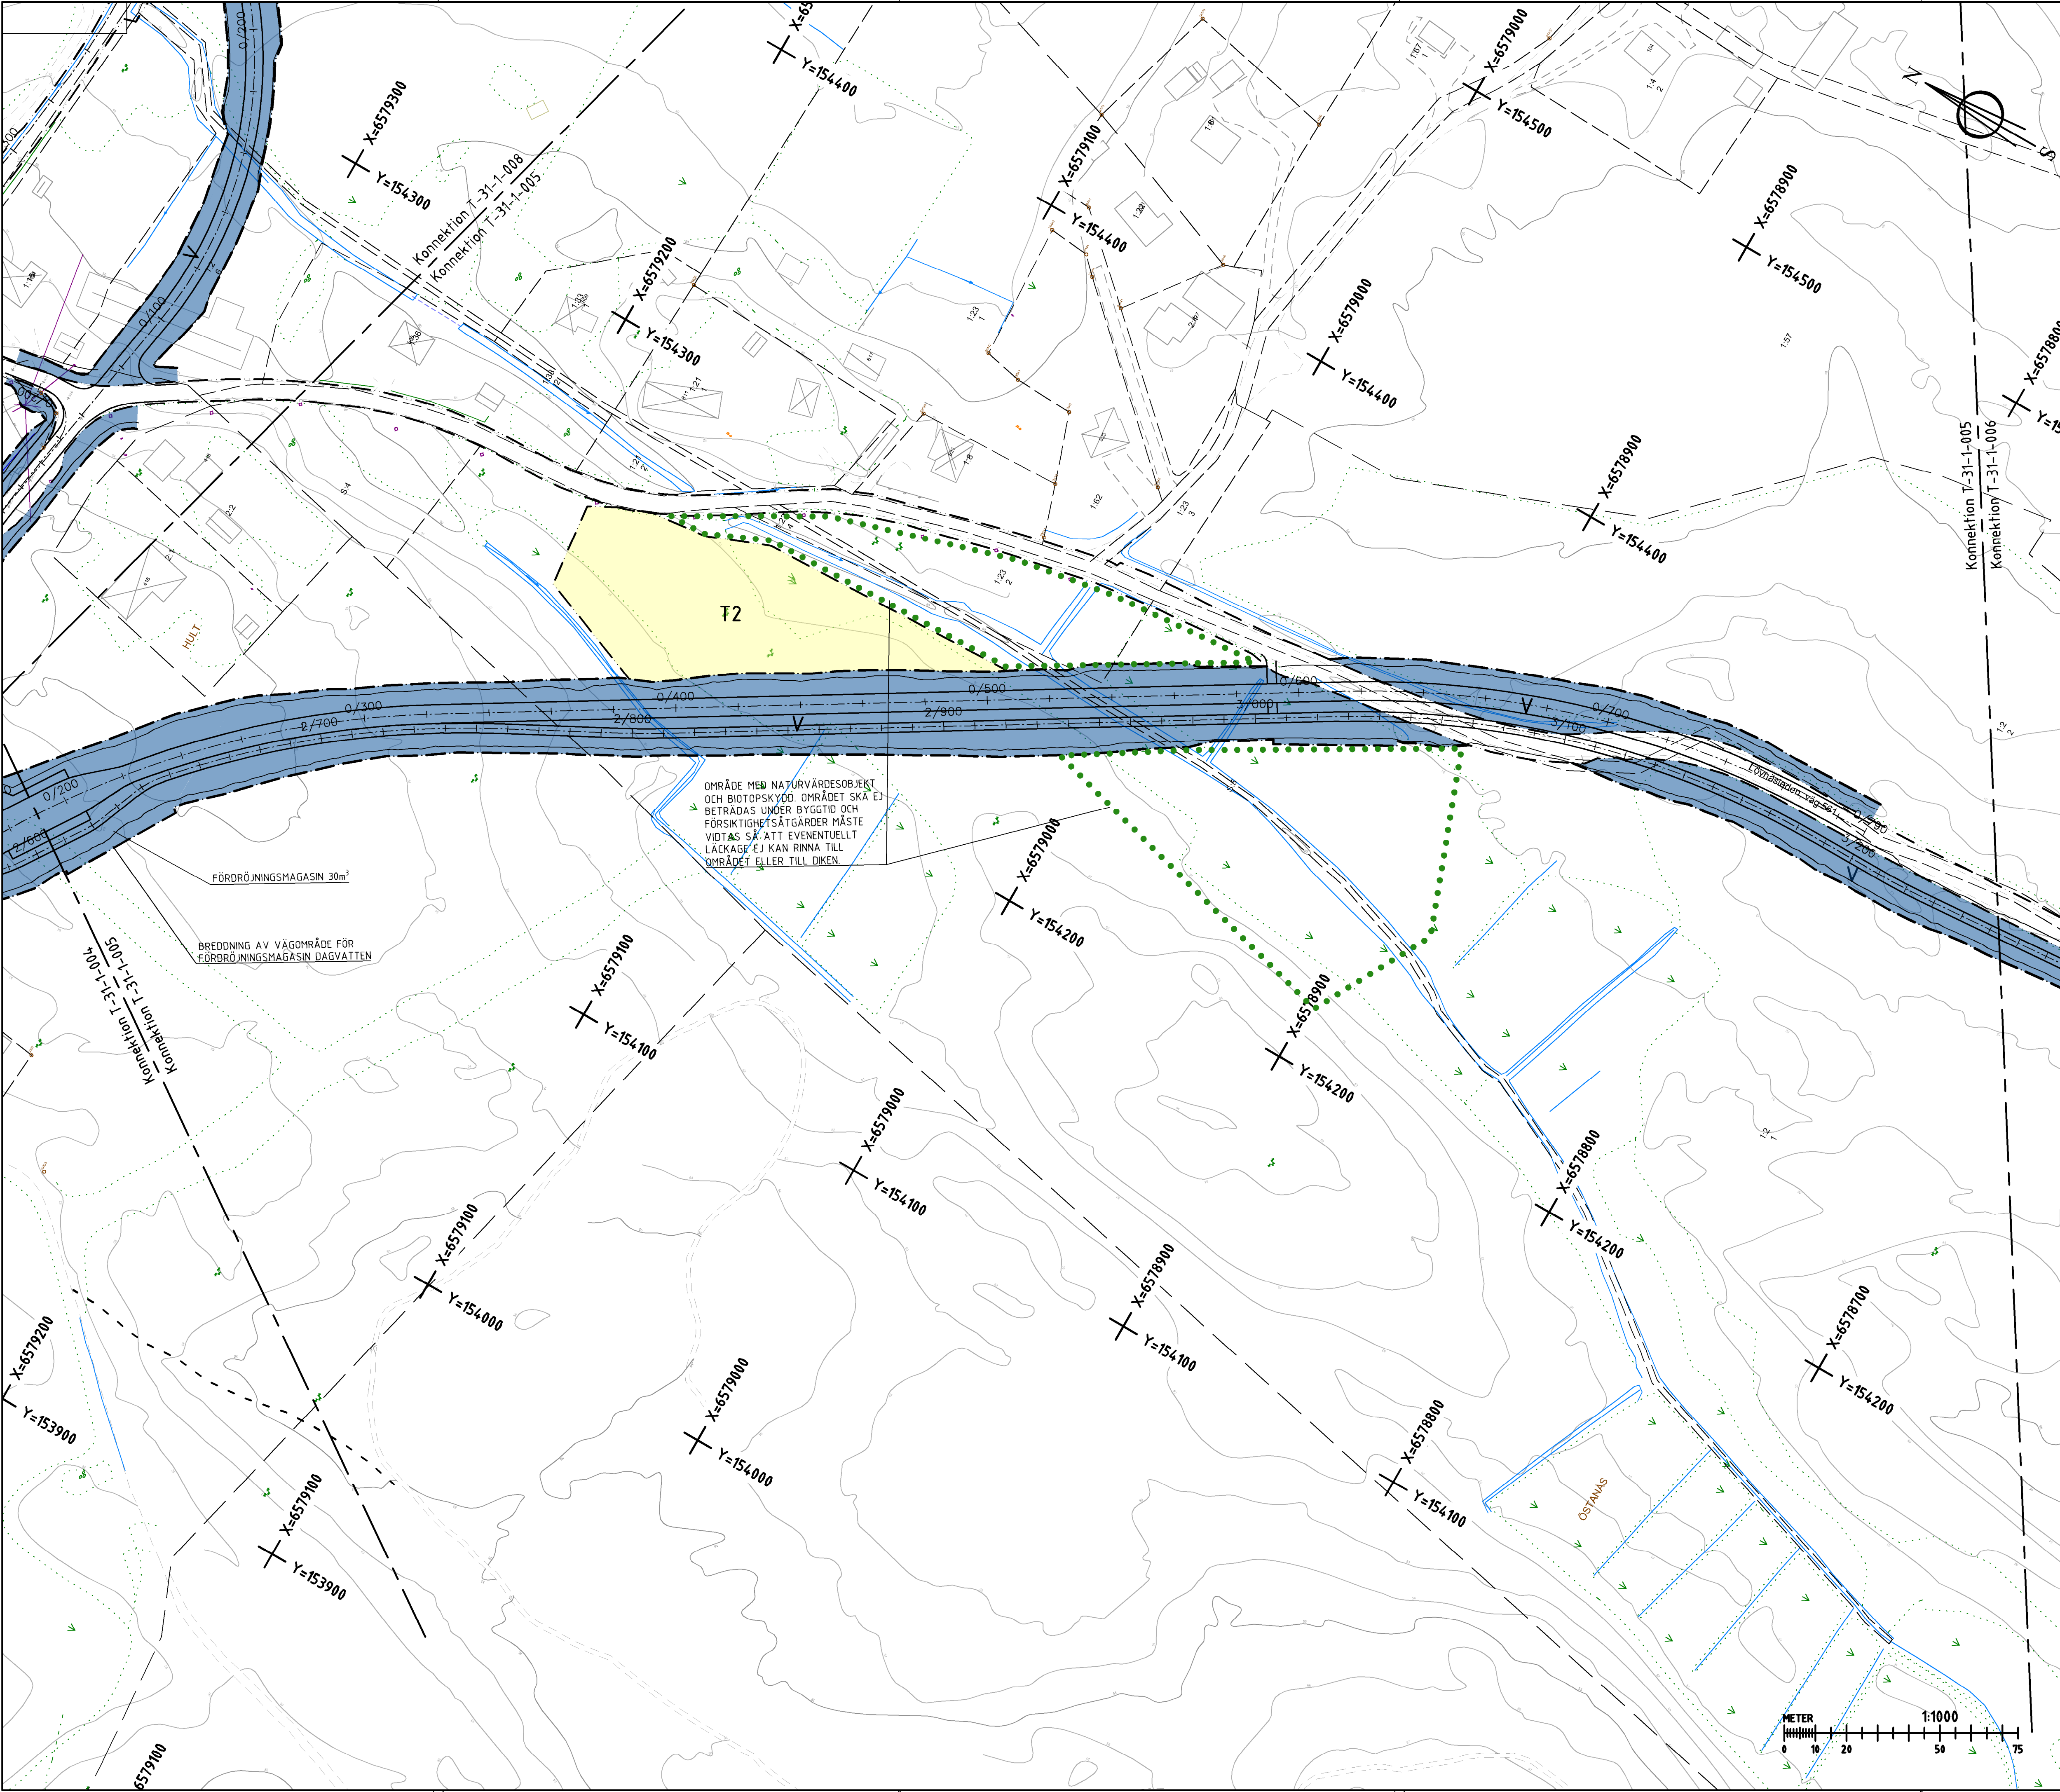

COORDINATSYSTEM

SYSTEM I PLAN: SWEREF 99 13 30
SYSTEM I HÖJD: RH 2000

TECKENFÖRKLARING

- MARKANSPRÅK
- GRÄNS FÖR VÄGOMRÅDE
 - AVGRÄNSNING MELLAN OLIKA TYPER AV MARKANSPRÅK
 - NYTT VÄGOMRÅDE MED VÄGRÄTT.
 - TILLFÄLLIG NYTTJANDERÄTT, GÄLLER FÖR 36 MÅNADER.

- T1 - TILLFÄLLIG NYTTJANDERÄTT; ARBETSOMRÅDE.
T2 - TILLFÄLLIG NYTTJANDERÄTT; UPPLAG, ETABLERING OCH EVENTUELL KROSS.


SKYDDSÅTGÄRDER OCH FÖRSIKTIGHETSMÅTT

- MARKERING ELLER AVGRÄNSNING AV SKYDDSÅTGÄRDER OCH FÖRSIKTIGHETSMÅTT
- SK1 - BULLERSKYDDSÅTGÄRD: BULLERSKÄRM
 - SK2 - BULLERSKYDDSÅTGÄRD SOM SKA UTREDAS: FASADÅTGÄRDER


ÖVRIGA BETECKNINGAR PÅ PLANKARTAN

- Y/YYYY
- NY VÄG, VÄGBANEKANTER, MED LÄNGDMÄTNINGSSTRECK
 - BULLERBARRIÄR
 - TRAKTGRÄNS
 - FASTIGHETSGRÄNS
 - STRANDSKYDDSLINJE
 - DIKEBOTTEN/BÄCK
 - BOSTADSHUS / ANNAN BYGGNAD

ÖVRIGT

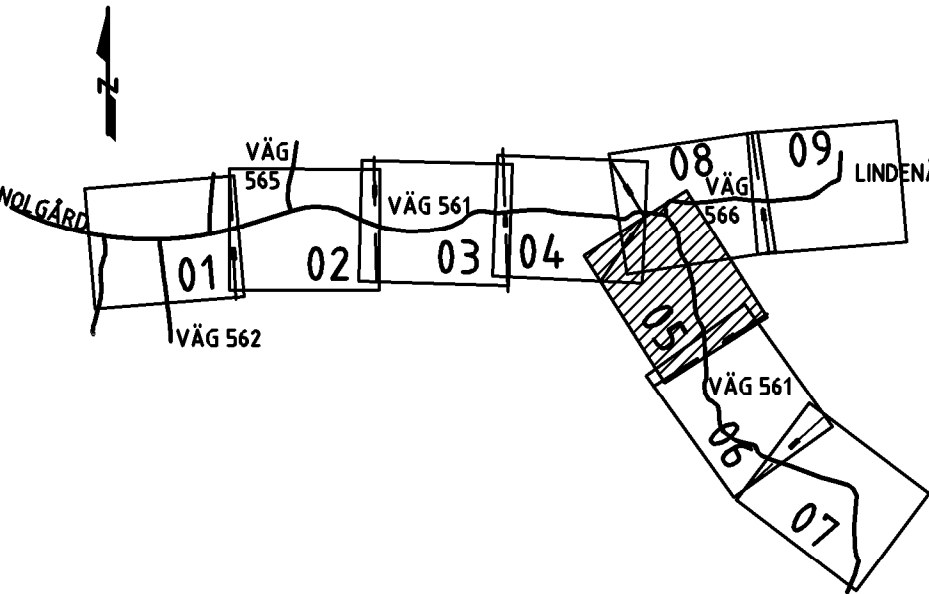

BET	ANT	ÄNDRINGEN AVSER	DATUM	SIGN
SAMRÅDSHANDLING				
VÄGPLAN				
RUDSVÄGEN, HAMMARÖ				
Ramboll Sverige AB ÖSTRA TORGGATAN 2C			RAMBOLL	
652 24 KARLSTAD				
Tfn: 010-615 60 00 Fax: 010-615 20 00 www.ramboll.se				
UPPDRAG NR 1320038232	RITAD/KONSTR. AV K DYKES		HANDLÄGGARE K DYKES	
DATUM 2026-02-25	ANSVARIG S ULFGRIM			
VÄGPLAN SAMRÅDSHANDLING PLANKARTA				
SKALA 1:1000 (A1)	NUMMER T-30-1-005			BET

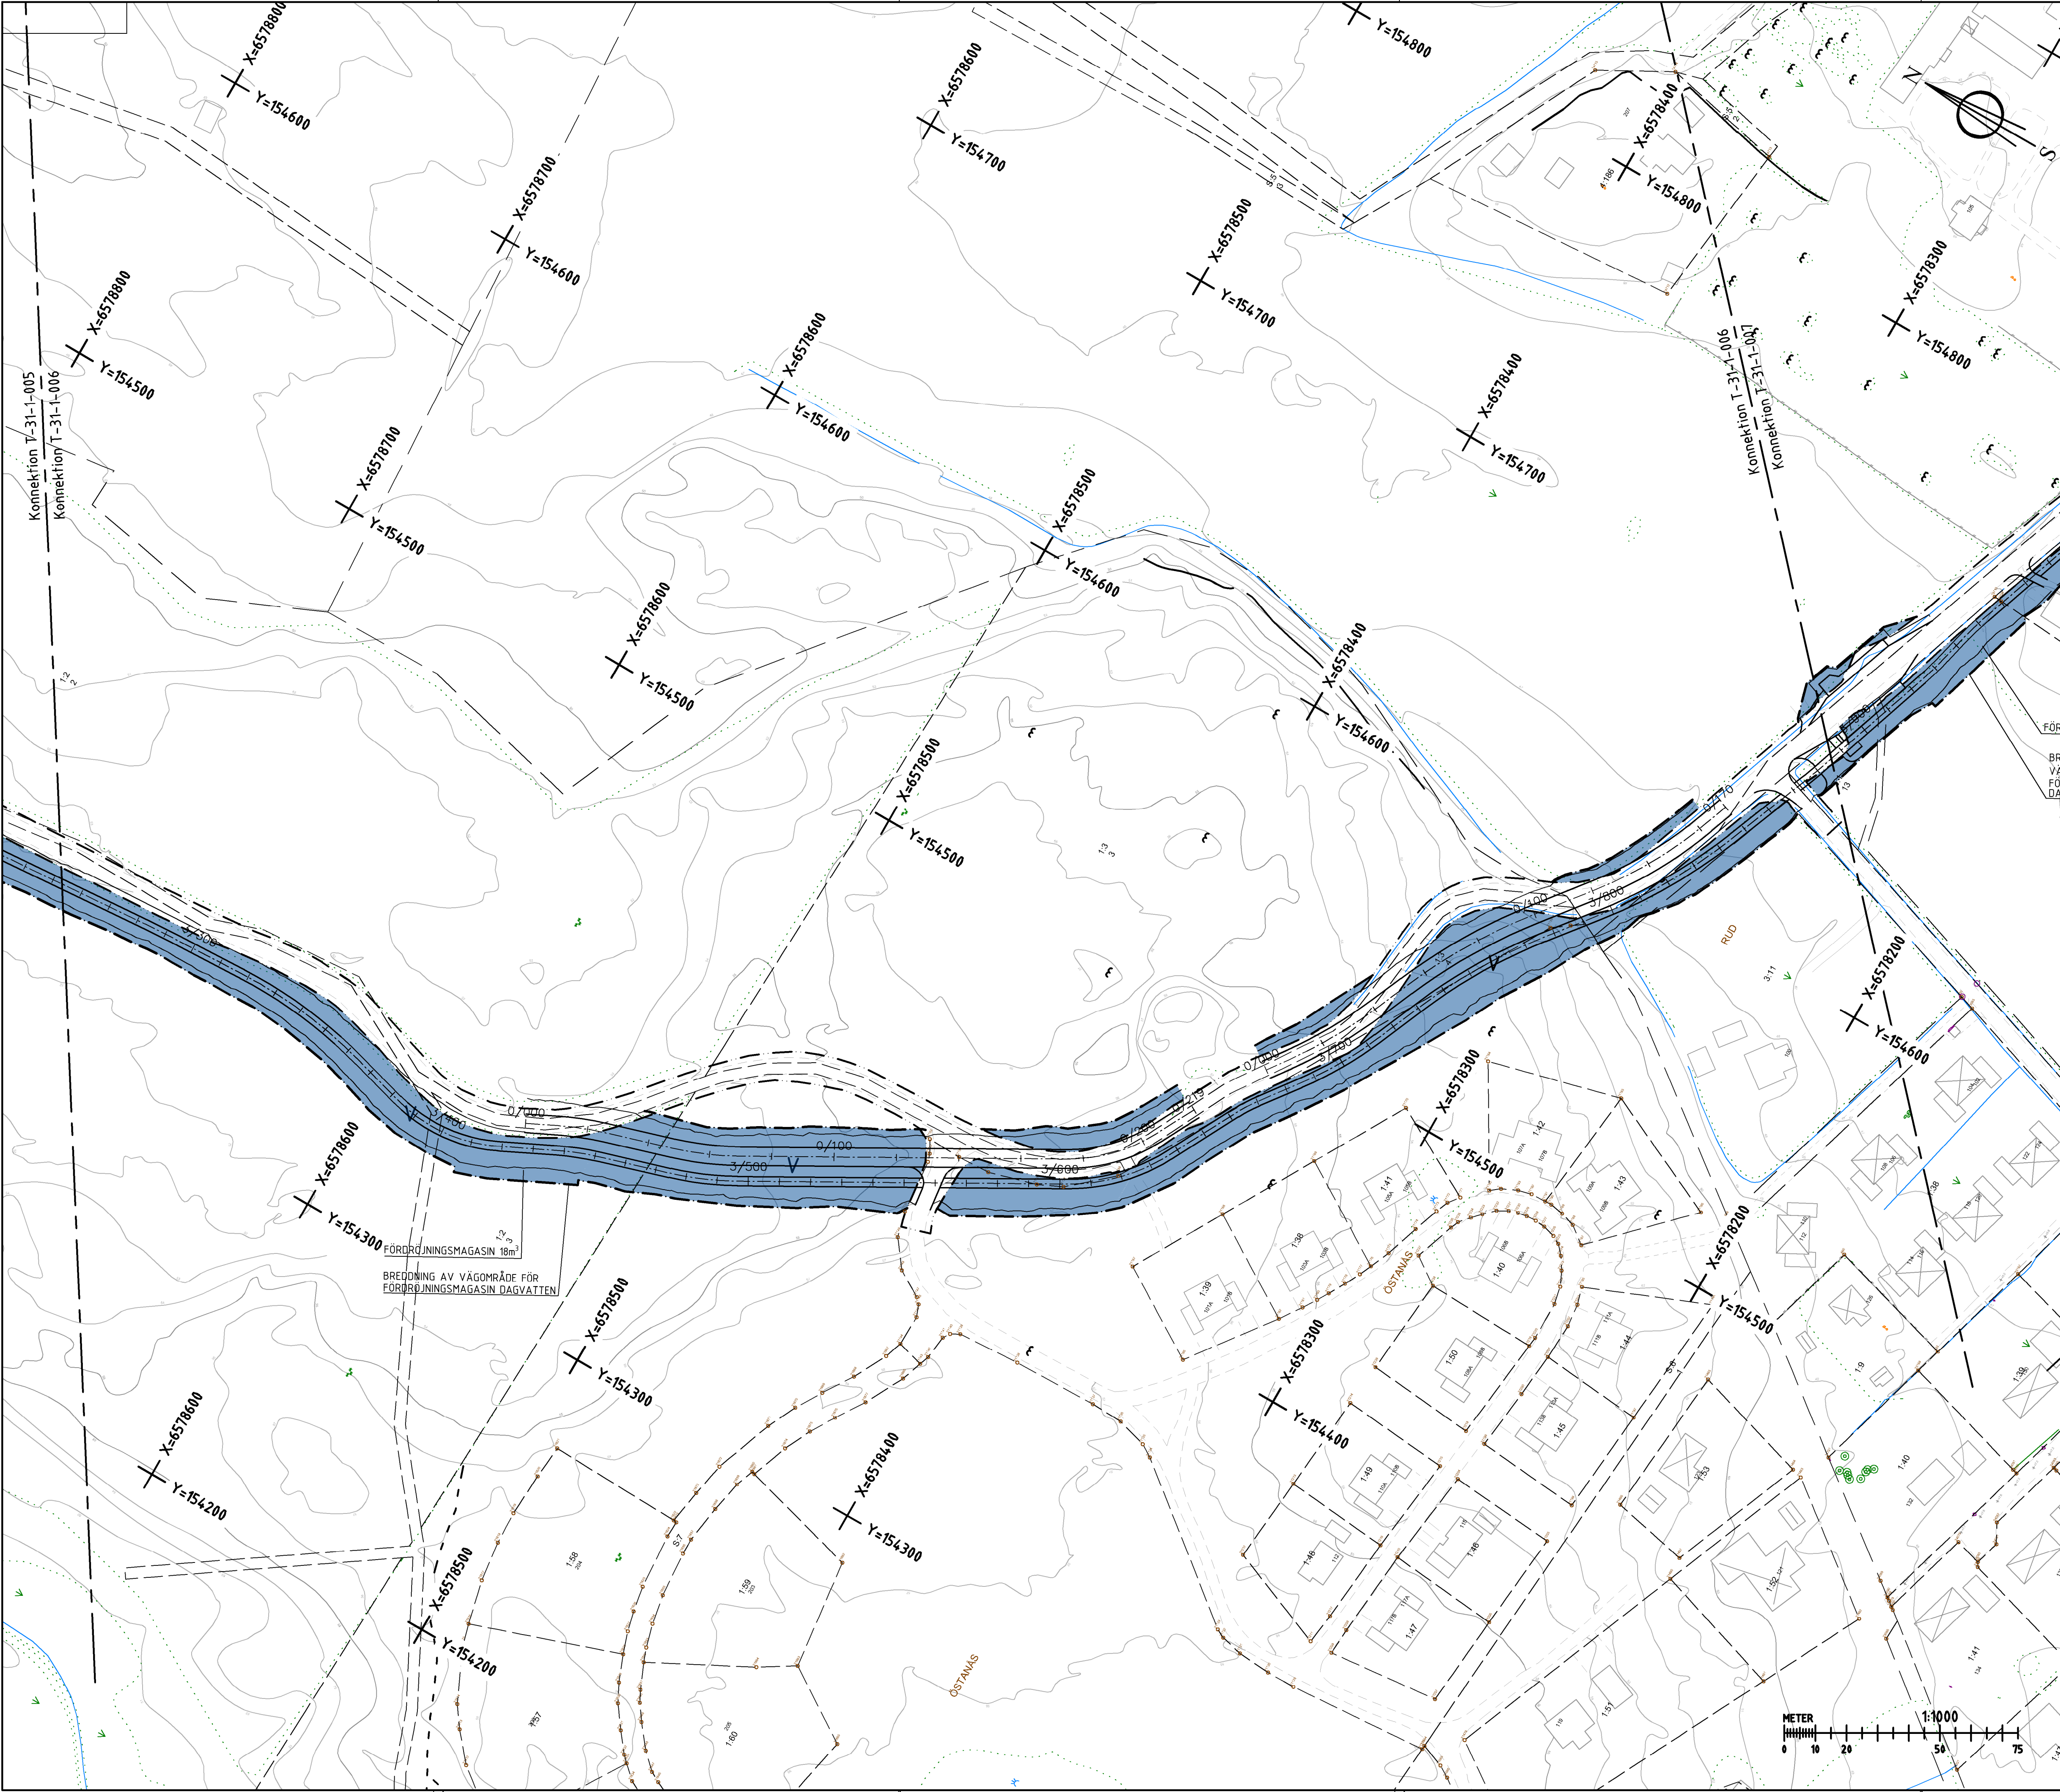

KOORDINATSYSTEM

SYSTEM I PLAN: SWEREF 99 13 30
SYSTEM I HÖJD: RH 2000

TECKENFÖRKLARING

MARKANSPRÅK

- GRÄNS FÖR VÄGOMRÅDE
- AVGRÄNSNING MELLAN OLIKA TYPER AV MARKANSPRÅK
- NYTT VÄGOMRÅDE MED VÄGRÄTT.
- TILLFÄLLIG NYTTJANDERÄTT, GÄLLER FÖR 36 MÅNADER.

T1 - TILLFÄLLIG NYTTJANDERÄTT; ARBETSOMRÅDE
T2 - TILLFÄLLIG NYTTJANDERÄTT; UPPLAG, ETABLERING OCH EVENTUELL KROSS.

SKYDDSÅTGÄRDER OCH FÖRSIKTIGHETSMÅTT

MARKERING ELLER AVGRÄNSNING AV SKYDDSÅTGÄRDER OCH FÖRSIKTIGHETSMÅTT

SK1 - BULLERSKYDDSÅTGÄRD: BULLERSKÄRM
SK2 - BULLERSKYDDSÅTGÄRD SOM SKA UTREDAS: FASADÅTGÄRDER

ÖVRIGA BETECKNINGAR PÅ PLANKARTAN


Y/YYYY

- NY VÄG, VÄGBANEKANTER, MED LÄNGDMÄTNINGSSTRECK
- BULLERBARRIÄR
- TRAKTGRÄNS
- FASTIGHETSGRÄNS
- STRANDSKYDDSLINJE
- DIKESBOTTEN/BÄCK
- BOSTADSHUS / ANNAN BYGGNAD

ÖVRIGT

FÖR
BR
VÄ
FÖ
DÄ

BET	ANT	ÄNDRINGEN AVSER	DATUM	SIGN
SAMRÅDSHANDLING				
VÄGPLAN				
RUDSVÄGEN, HAMMARÖ				
Ramboll Sverige AB ÖSTRA TORRGATAN 2C 652 24 KARLSTAD Tfn: 010-615 60 00 Fax: 010-615 20 00 www.ramboll.se				
UPPDRAG NR	1320038232	RITAD/KONSTR AV	K DYKES	HANDLÄGGARE
DATUM	2026-02-25	ANSVARIG	S ULFGRIM	K DYKES
VÄGPLAN SAMRÅDSHANDLING PLANKARTA				
SKALA	1:1000 (A1)	NUMMER	T-30-1-006	BET

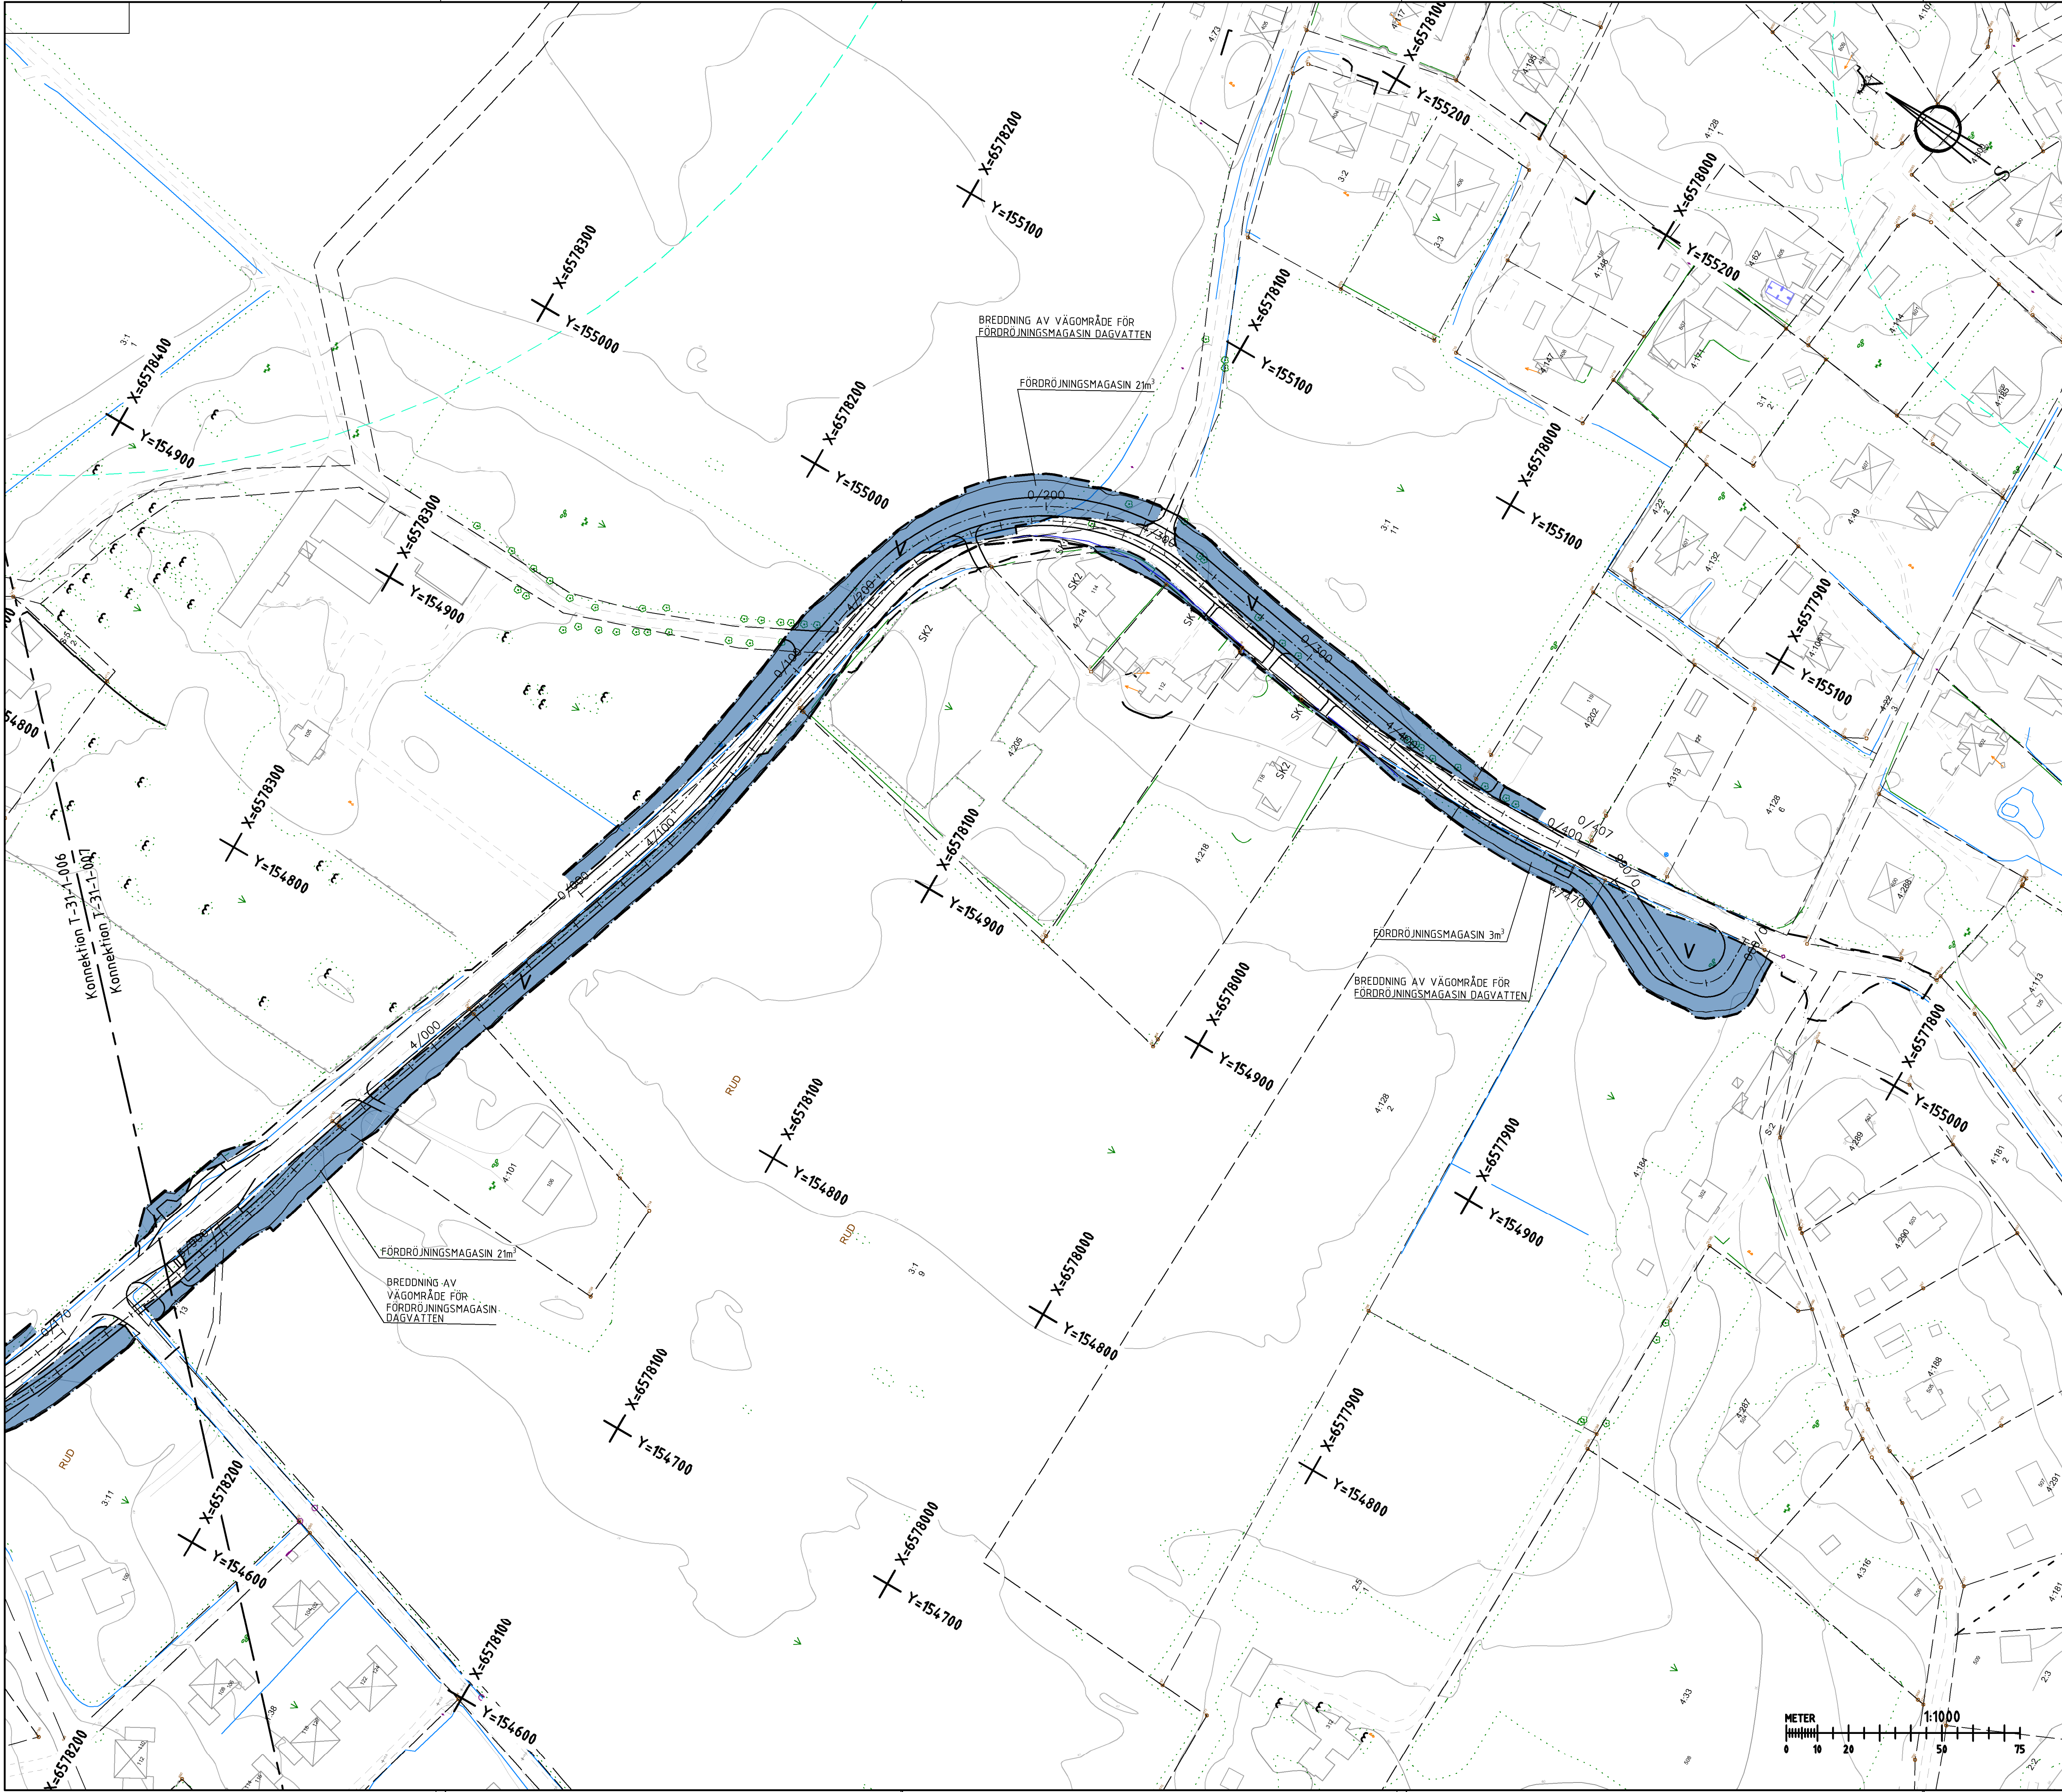

KOORDINATSYSTEM

SYSTEM I PLAN: SWEREF 99 13 30
SYSTEM I HOJD: RH 2000


TECKENFÖRKLARING

- MARKANSPRÅK**
- GRÄNS FÖR VÄGOMRÅDE
 - AVGRÄNSNING MELLAN OLIKA TYPER AV MARKANSPRÅK
 - NYTT VÄGOMRÅDE MED VÄGRÄTT.
 - TILLFÄLLIG NYTTJANDERÄTT, GÄLLER FÖR 36 MÅNADER.
- T1** - TILLFÄLLIG NYTTJANDERÄTT; ARBETSOMRÅDE.
T2 - TILLFÄLLIG NYTTJANDERÄTT; UPPLAG, ETABLERING OCH EVENTUELL KROSS.



- SKYDDSÅTGÄRDER OCH FÖRSIKTIGHETSMÅTT**
- MARKERING ELLER AVGRÄNSNING AV SKYDDSÅTGÄRDER OCH FÖRSIKTIGHETSMÅTT
- SK1 - BULLERSKYDDSÅTGÄRD; BULLERSKÄRM
 - SK2 - BULLERSKYDDSÅTGÄRD SOM SKA UTREDAS; FASADÅTGÄRDER

- ÖVRIGA BETECKNINGAR PÅ PLANKARTAN**
- Y/YYYY
- NY VÄG, VÄGBANEKANIER, MED LÄNGDMÄTNINGSSTRECK
 - BULLERBARRIÄR
 - TRAKTGRÄNS
 - FASTIGHETSGRÄNS
 - STRANDSKYDDSLINJE
 - DIKESBOTTEN/BÄCK
 - BOSTADSHUS / ANNAN BYGGNAD

ÖVRIGT

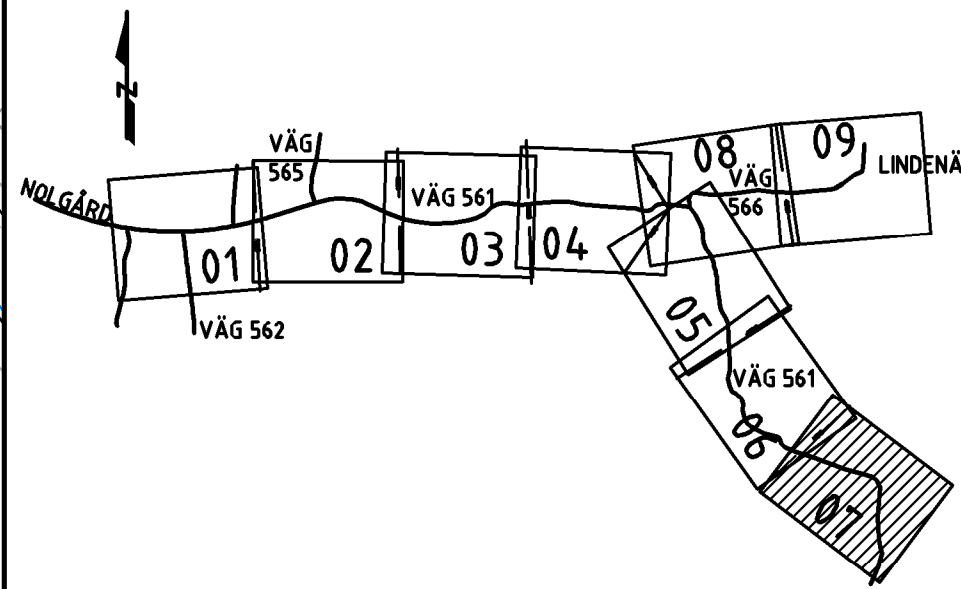

BET	ANT	ÄNDRINGEN AVSER	DATUM	SIGN
SAMRÅDSHANDLING				
VÄGPLAN RUDSVÄGEN, HAMMARÖ				
Ramboll Sverige AB ÖSTRA TORGGATAN 2C 652 24 KARLSTAD Tfn: 010-615 60 00 Fax: 010-615 20 00 www.ramboll.se			RAMBOLL	
UPPDRAG NR 1320038232		RITAD/KONSTR AV K DYKES	HANDLÄGGARE K DYKES	
DATUM 2026-02-25		ANSVARIG S ULFGRIM		
VÄGPLAN SAMRÅDSHANDLING PLANKARTA				
SKALA 1:1000 (A1)		NUMMER T-30-1-007		BET

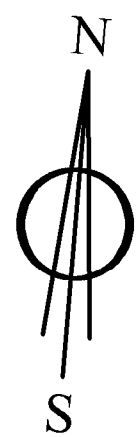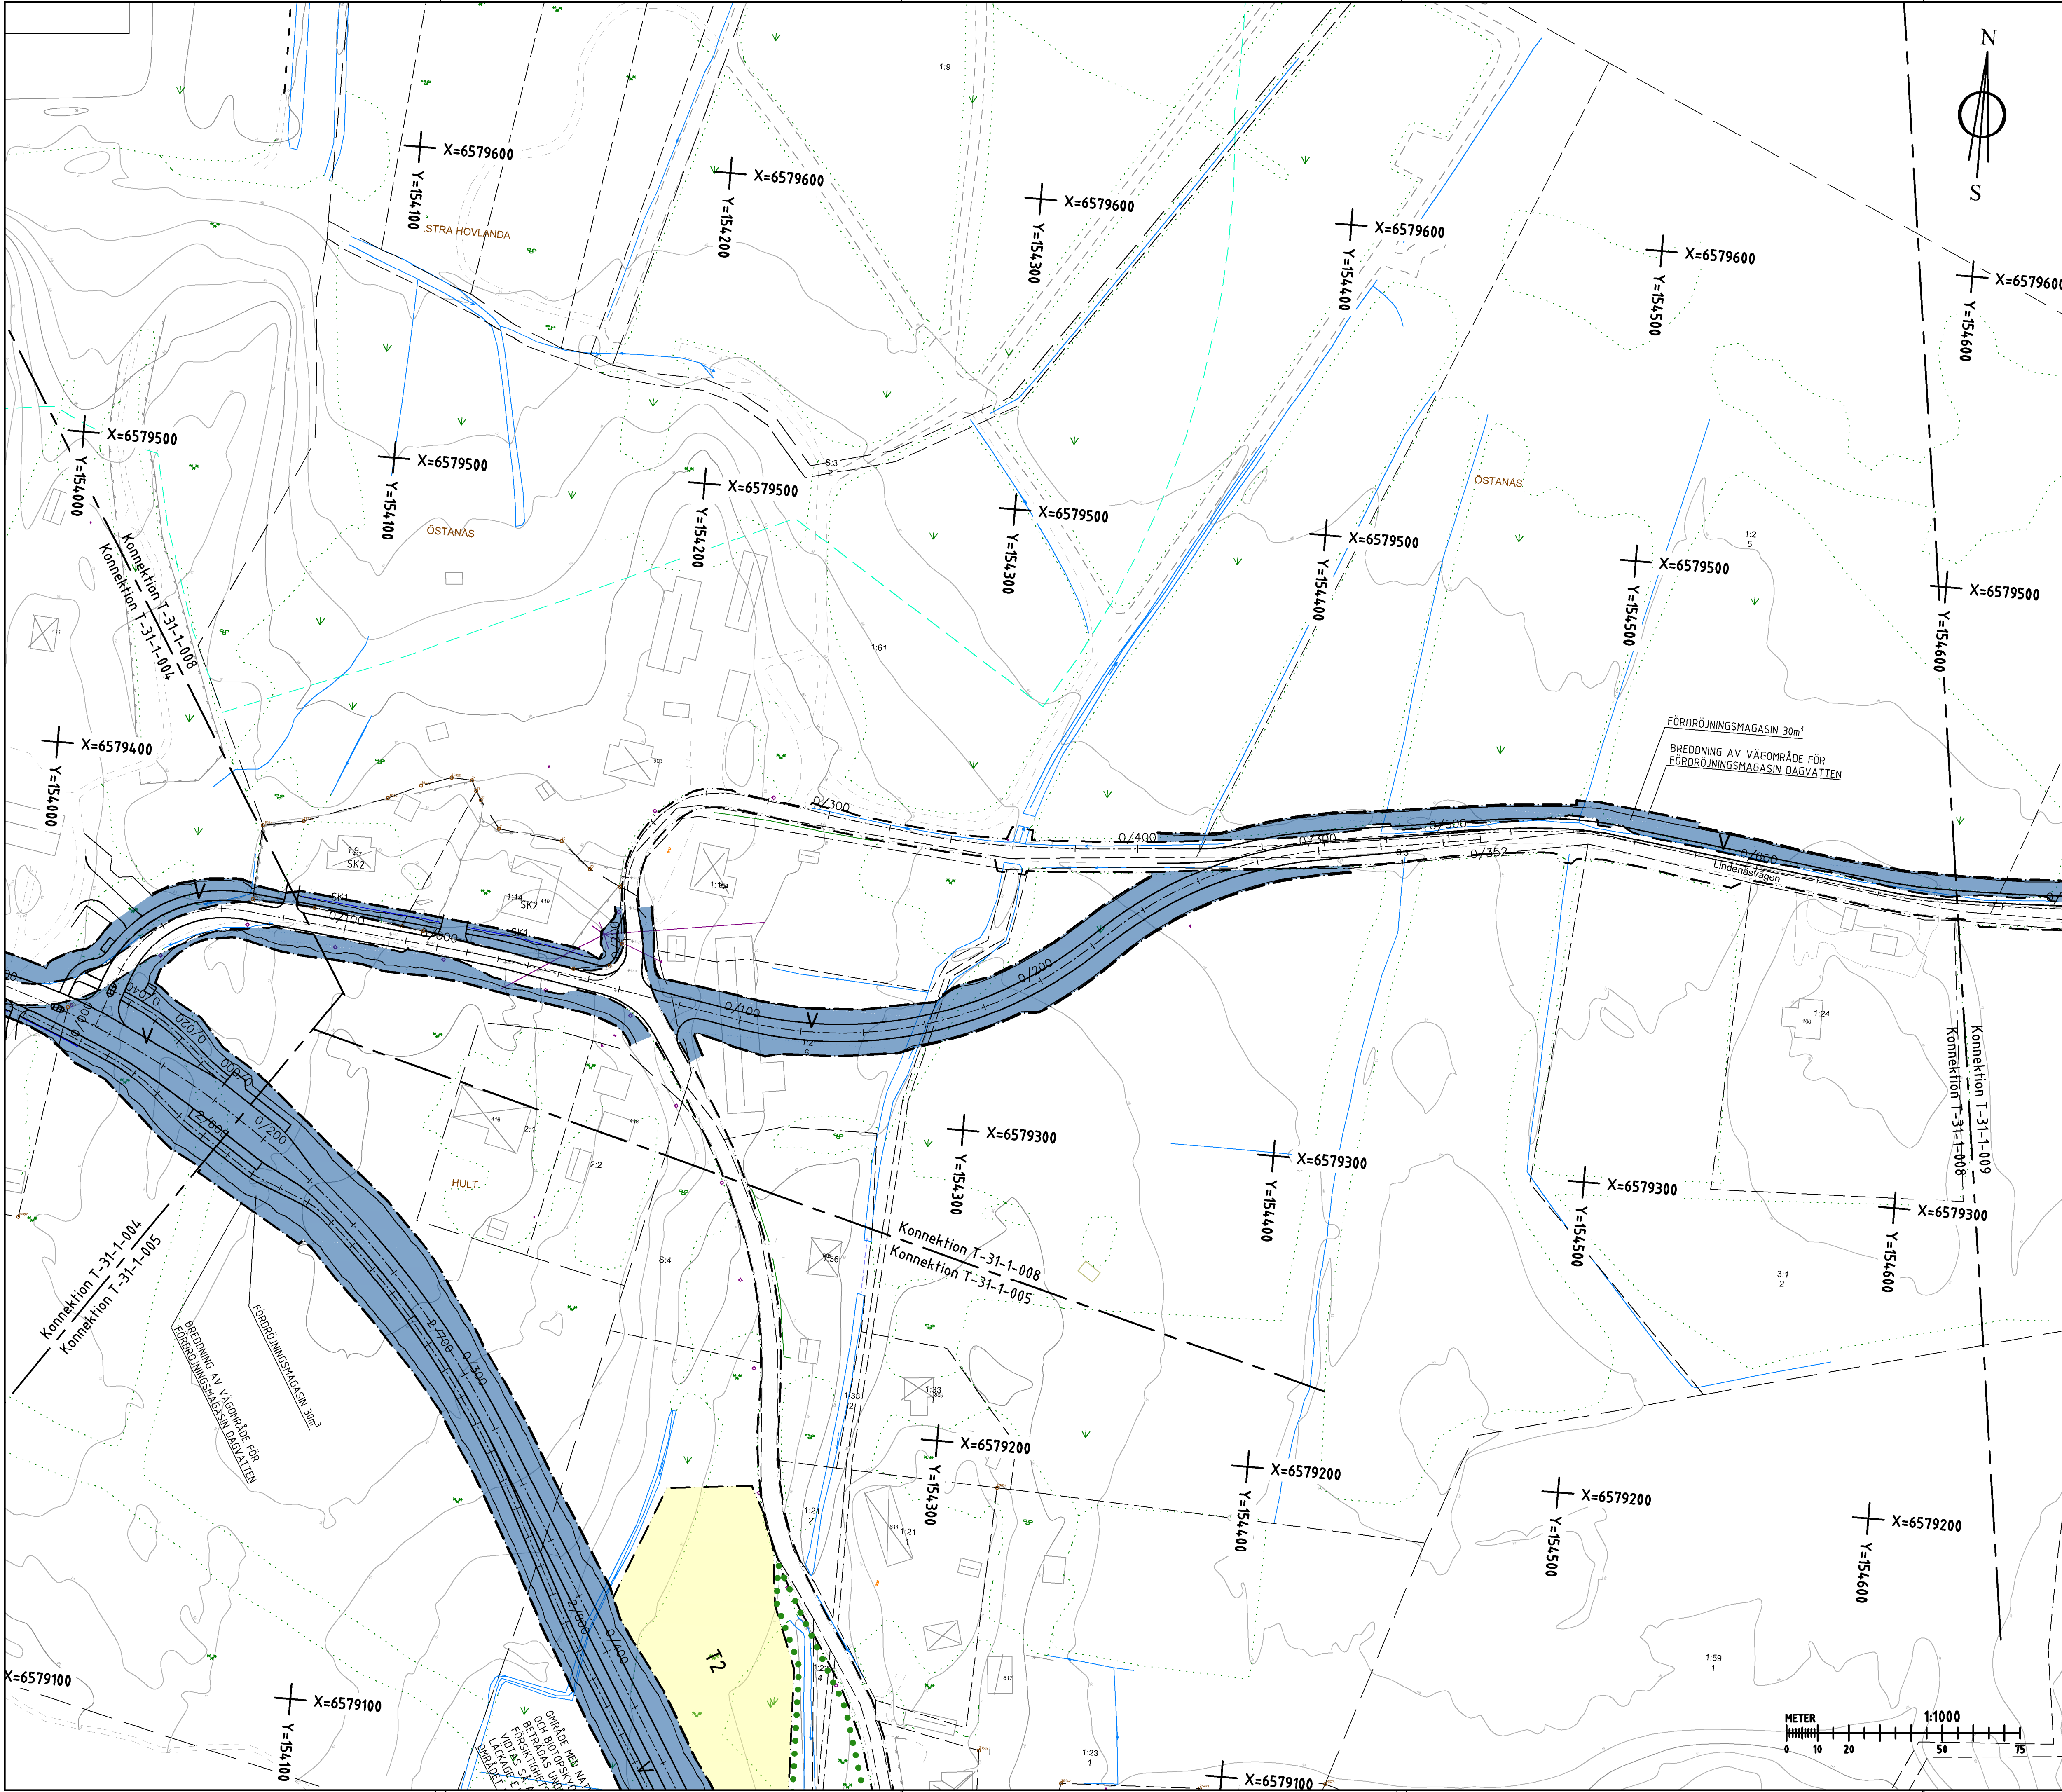

COORDINATSYSTEM

SYSTEM PLAN: SWEREF 99 13 30
SYSTEM HÖJD: RH 2000

TECKENFÖRKLARING

MARKANSPRÅK

- GRÄNS FÖR VÄGOMRÅDE
- AVGRÄNSNING MELLAN OLIKA TYPER AV MARKANSPRÅK
- NYTT VÄGOMRÅDE MED VÄGRÄTT.
- TILLFÄLLIG NYTTJANDERÄTT, GÄLLER FÖR 36 MÅNADER.

- T1 - TILLFÄLLIG NYTTJANDERÄTT, ARBETSOMRÅDE.
- T2 - TILLFÄLLIG NYTTJANDERÄTT, UPPLAG, ETABLERING OCH EVENTUELL KROSS.

SKYDDSÅTGÄRDER OCH FÖRSIKTIGHETSMÅTT


MARKERING ELLER AVGRÄNSNING AV SKYDDSÅTGÄRDER OCH FÖRSIKTIGHETSMÅTT

- SK1 - BULLERSKYDDSÅTGÄRD: BULLERSKÄRM
- SK2 - BULLERSKYDDSÅTGÄRD SOM SKA UTREDAS: FASDÅTGÄRDER


ÖVRIGA BETECKNINGAR PÅ PLANKARTAN

- Y/YYYY
- NY VÄG, VÄGBANEKANTER, MED LÄNGDMÄTNINGSSTRECK
- BULLERBARRIÄR
- TRAKTGRÄNS
- FASTIGHETSGRÄNS
- STRANDSKYDDSLINJE
- DIKESBOTTEN/BÄCK
- BOSTADSHUS / ANNAN BYGGNAD

ÖVRIGT

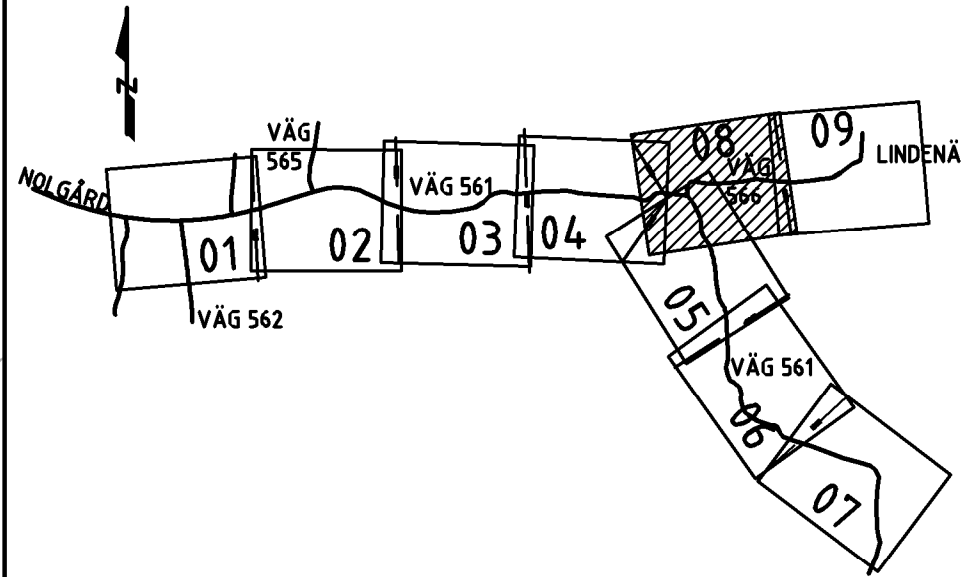

BET	ANT	ÄNDRINGEN AVSER	DATUM	SIGN
SAMRÅDSHANDLING				
VÄGPLAN				
RUDSVÄGEN, HAMMARÖ				
Ramboll Sverige AB ÖSTRA TORGGATAN 2C 652 24 KARLSTAD Tfn: 010-615 60 00 Fax: 010-615 20 00 www.ramboll.se				
UPPDRAG NR	1320038232	RITAD/KONSTR AV	K DYKES	HANDLÄGGARE
DATUM	2026-02-25	ANSVARIG	S ULFGRIM	K DYKES
VÄGPLAN SAMRÅDSHANDLING PLANKARTA				
SKALA	1:1000 (A1)	NUMMER	T-30-1-008	BET

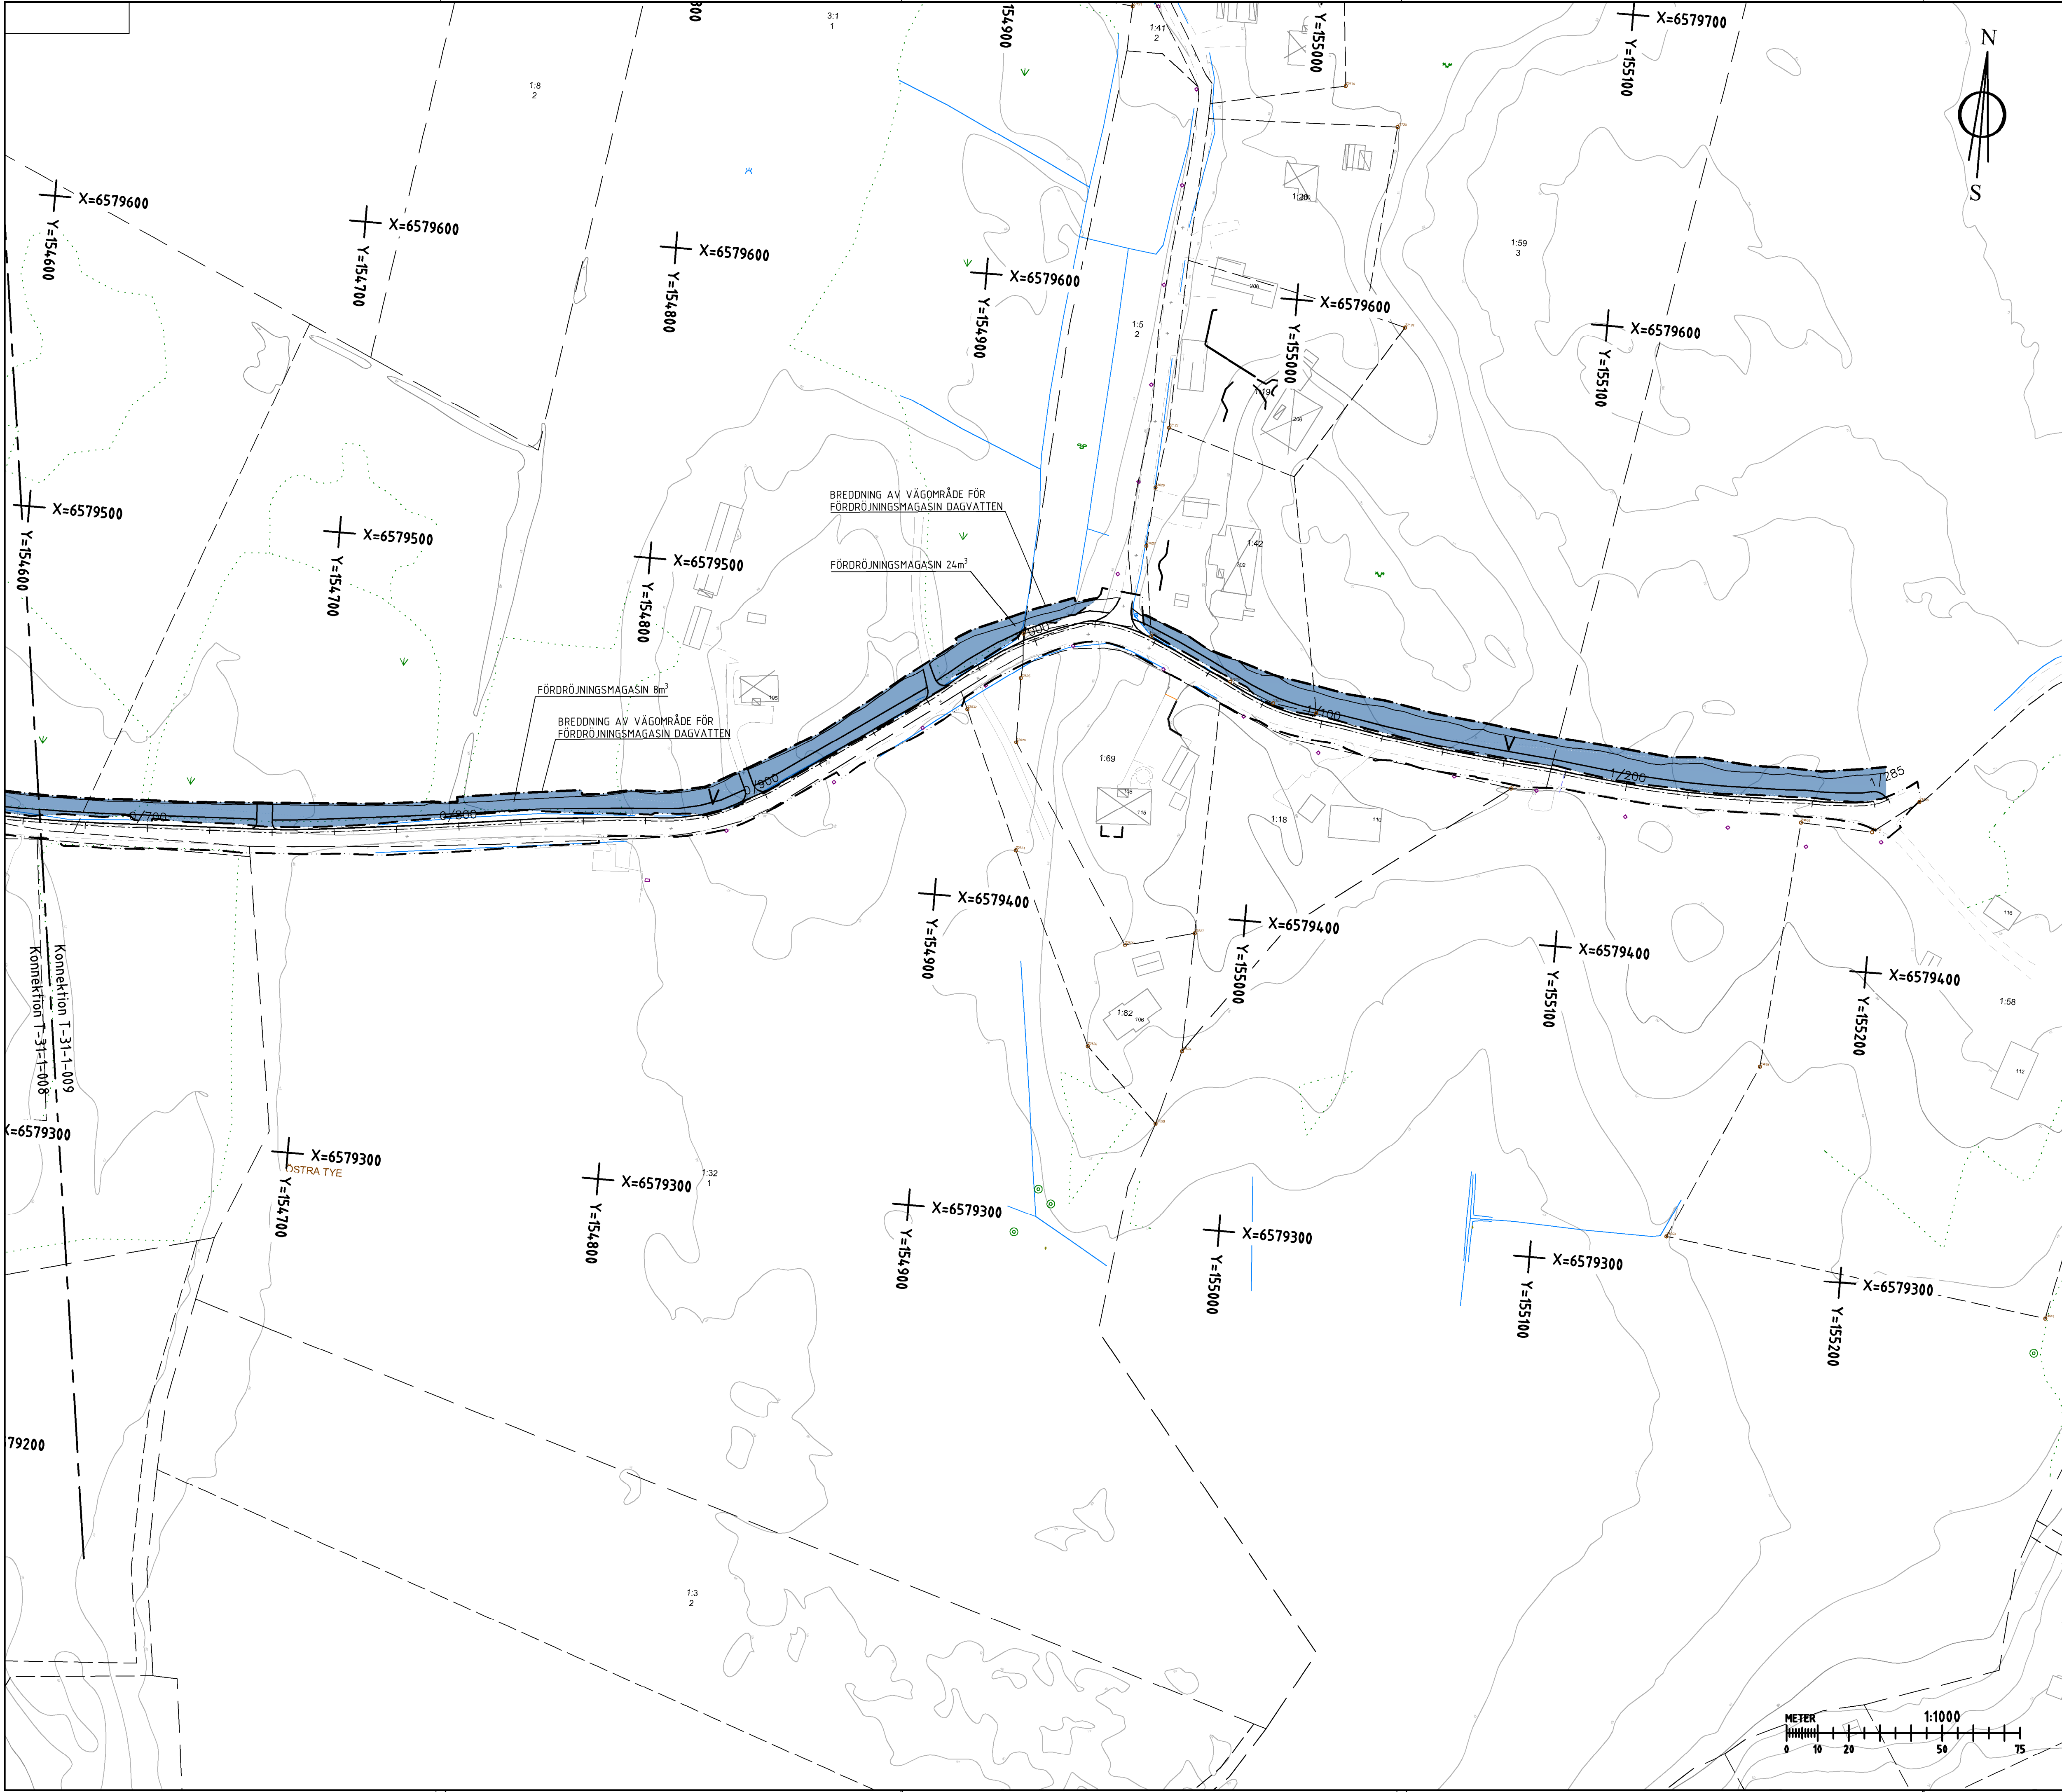

KOORDINATSYSTEM

SYSTEM I PLAN: SWEREF 99 13 30
SYSTEM I HÖJD: RH 2000

TECKENFÖRKLARING

MARKANSPRÅK

- GRÄNS FÖR VÄGOMRÅDE
- AVGRÄNSNING MELLAN OLIKA TYPER AV MARKANSPRÅK
- V** NYTT VÄGOMRÅDE MED VÄGRÄTT.
- T** TILLFÄLLIG NYTTJANDERÄTT, GÄLLER FÖR 36 MÅNADER.

T1 - TILLFÄLLIG NYTTJANDERÄTT; ARBETSOMRÅDE.
T2 - TILLFÄLLIG NYTTJANDERÄTT; UPPLAG, ETABLERING OCH EVENTUELL KROSS.

SKYDDSÅTGÄRDER OCH FÖRSIKTIGHETSMÅTT

MARKERING ELLER AVGRÄNSNING AV SKYDDSÅTGÄRDER OCH FÖRSIKTIGHETSMÅTT

SK1 - BULLERSKYDDSÅTGÄRD: BULLERSKÄRM
SK2 - BULLERSKYDDSÅTGÄRD SOM SKA UTREDAS: FASADÅTGÄRDER

ÖVRIGA BETECKNINGAR PÅ PLANKARTAN


Y/YYYY

- NY VÄG, VÄGBANEKANTER, MED LÄNGDMÄTNINGSSTRECK
- BULLERBARRIÄR
- TRAKTGRÄNS
- FASTIGHETSGRÄNS
- STRANDSKYDDSLINJE
- DIKESBOTTEN/BÄCK
- BOSTADSHUS / ANNAN BYGGNAD


ÖVRIGT

BET	ANT	ÄNDRINGEN AVSER	DATUM	SIGN
SAMRÅDSHANDLING				
VÄGPLAN				
RUDSVÄGEN, HAMMARÖ				
Ramböll Sverige AB ÖSTRA TORSGATAN 2C				
652 24 KARLSTAD				
Tfn: 010-615 60 00 Fax: 010-615 20 00 www.ramboll.se				
UPPDRAG NR	1320038232	RITAD/KONSTR AV	K DYKES	HANDLÄGGARE
DATUM	2026-02-25	ANSVARIG	S ULFGRIM	K DYKES
VÄGPLAN SAMRÅDSHANDLING PLANKARTA				
SKALA	1:1000 (A1)	NUMMER	T-30-1-009	BET


GÅNG- OCH CYKELVÄG BREDVID BEFINTLIG BILVÄG

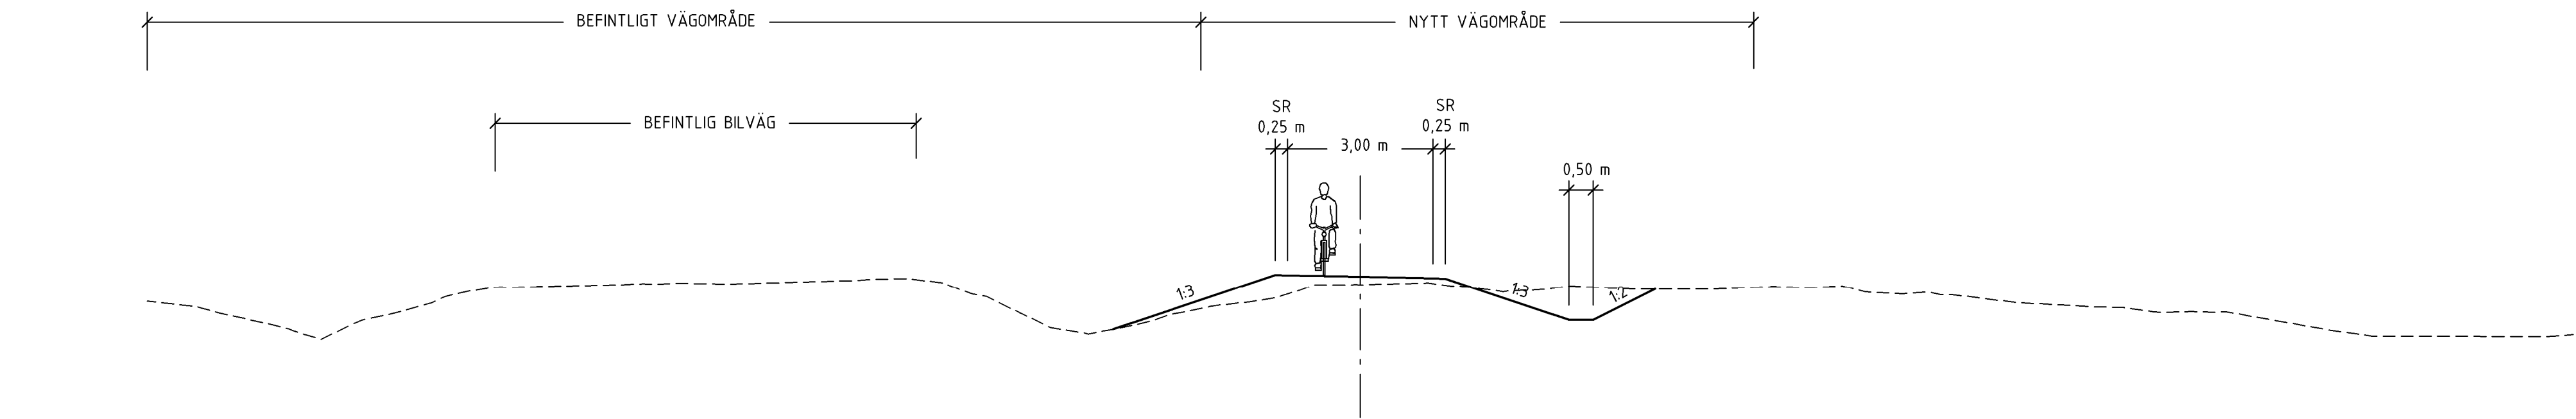



FRILIGGANDE GÅNG- OCH CYKELVÄG

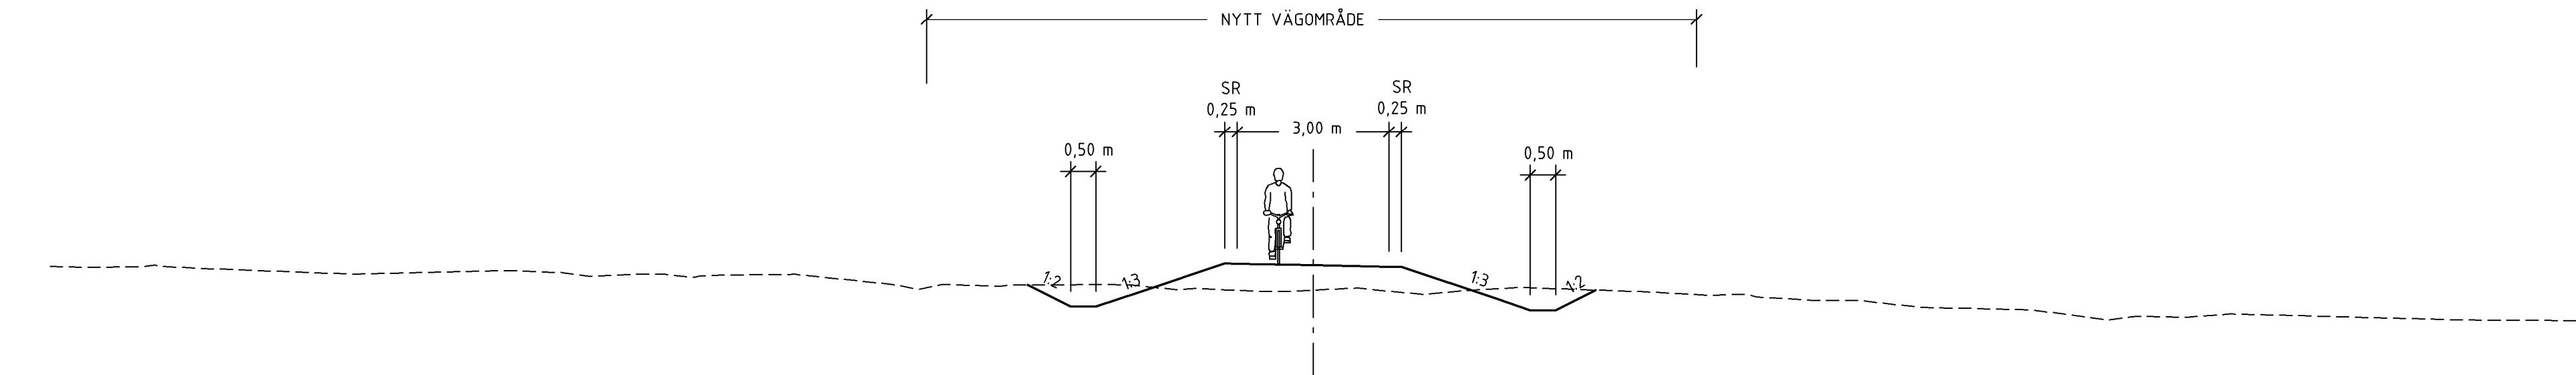

BILVÄG OCH GÅNG- OCH CYKELVÄG AVSKILJD MED KANTSTÖD
VÄG 561

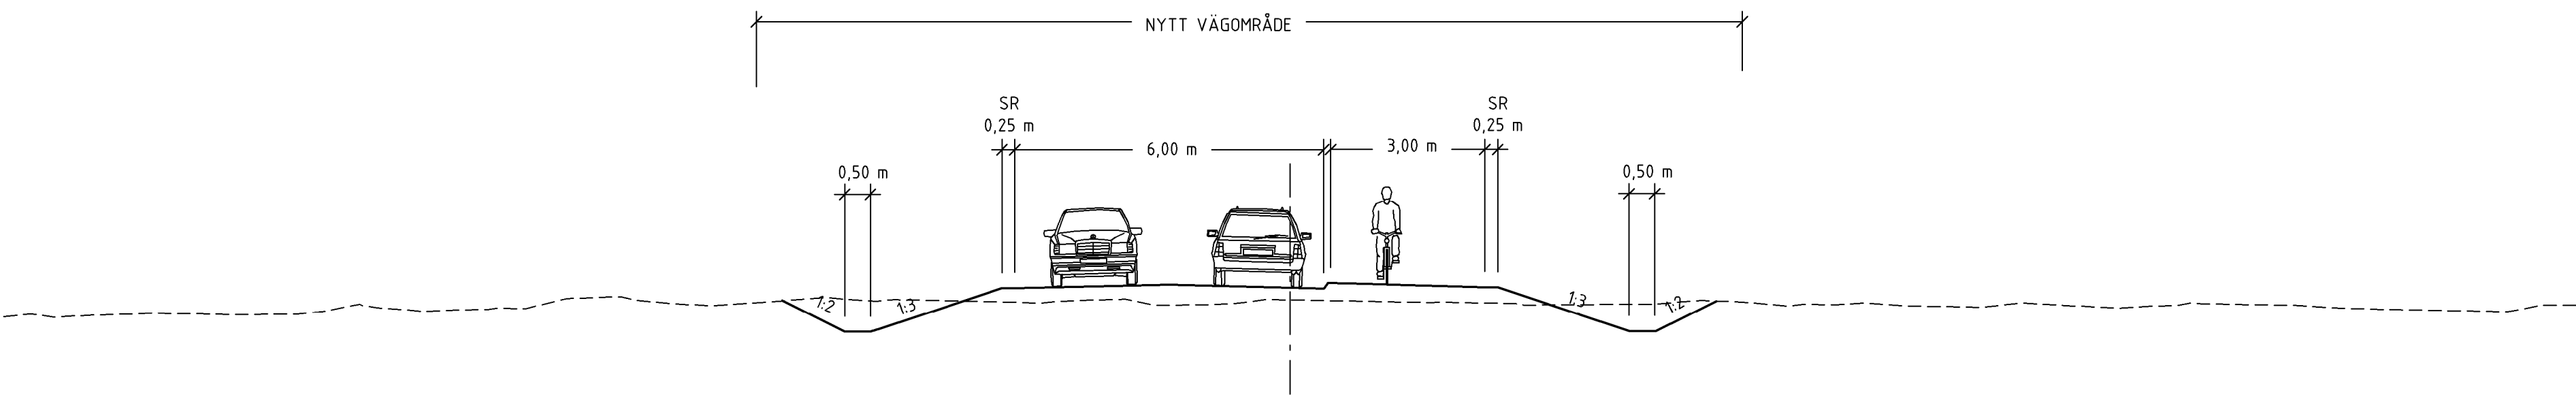


BILVÄG OCH GÅNG- OCH CYKELVÄG AVSKILJD MED DIKE
VÄG 561

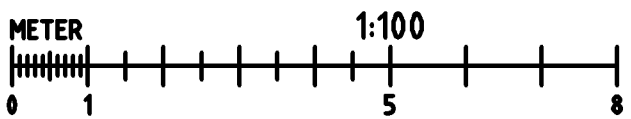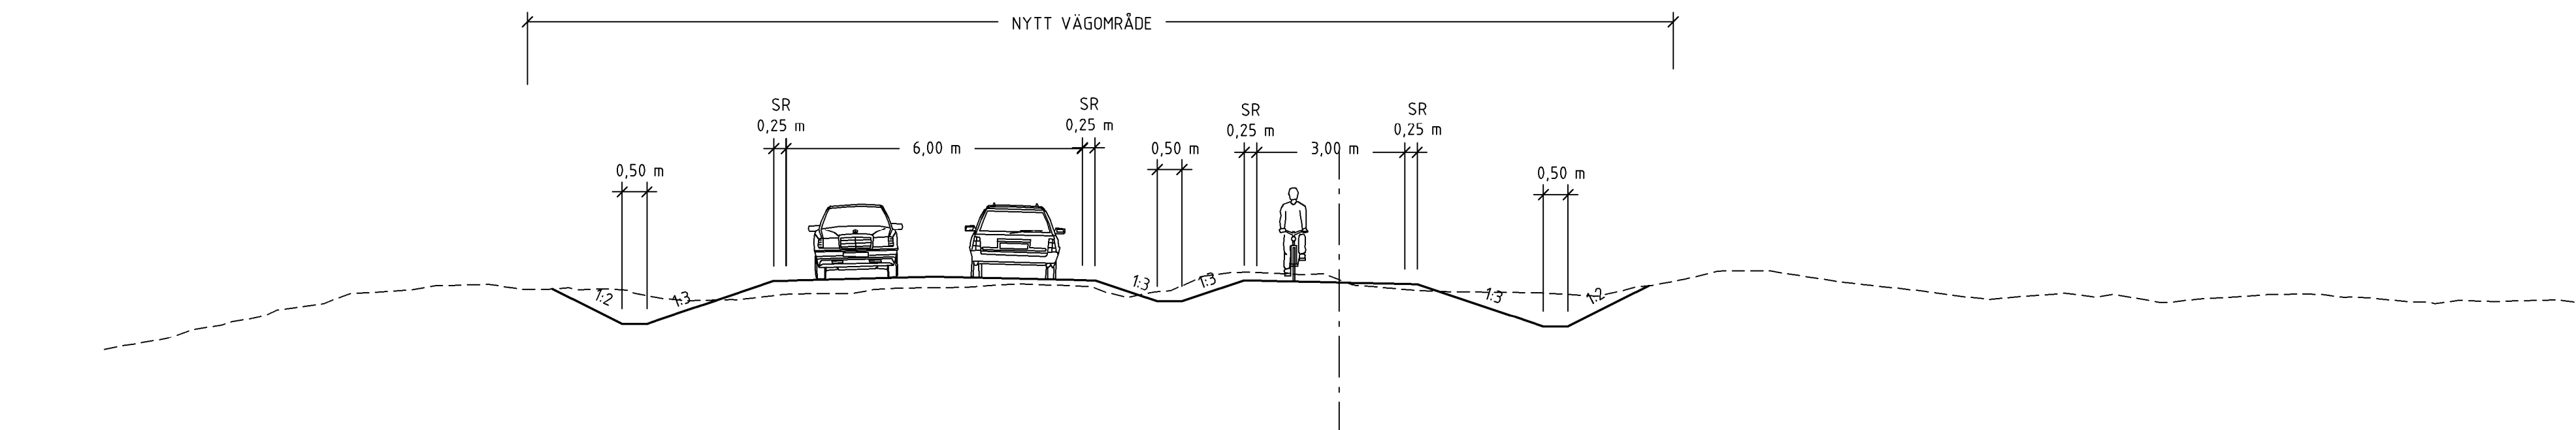


BET	ANT	ÄNDRINGEN AVSER	DATUM	SIGN
SAMRÅDSHANDLING				
VÄGPLAN				
RUDSVÄGEN, HAMMARÖ				
Ramböll Sverige AB ÖSTRA TORRGATAN 2C				
652 24 KARLSTAD				
Tfn: 010-615 60 00 Fax: 010-615 20 00 www.ramboll.se				
UPPDRAG NR	1320038232	RITAD/KONSTR. AV	K DYKES	HANDLÄGGARE
DATUM	2026-02-25	ANSVARIG	S ULFGRIM	K DYKES
VÄGPLAN SAMRÅDSHANDLING TYPSEKTION				
SKALA	1:100 (A1)	NUMMER	T-30-2-001	BET



BREDDNING AV BILVÄG, OCH
GÅNG- OCH CYKELVÄG AVSKILJD MED KANTSTÖD
VÄG 566

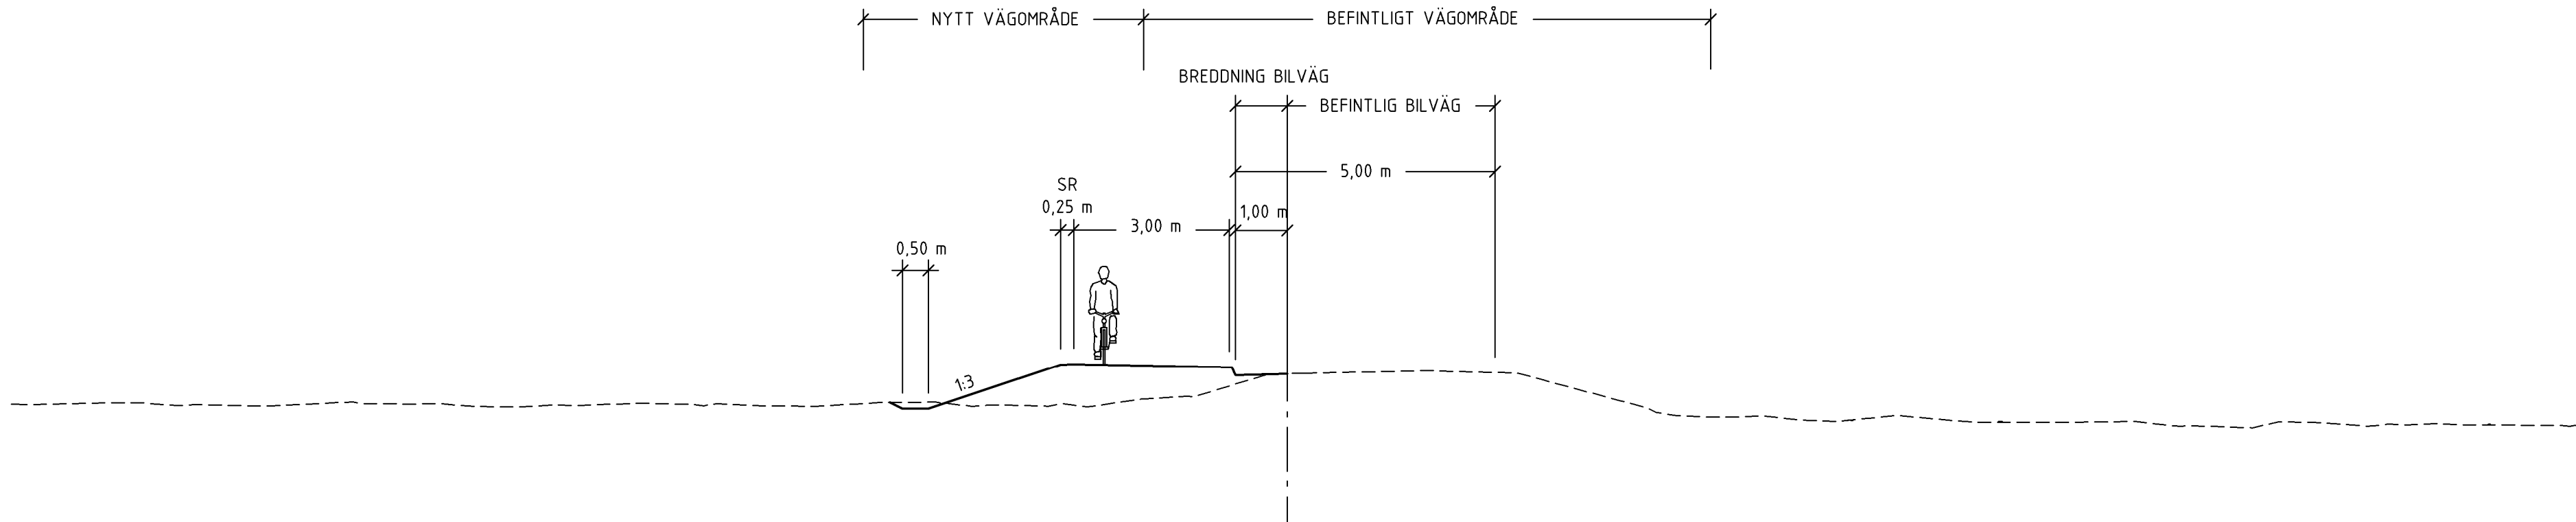

VÄG MED GÅNG- OCH CYKELVÄG AVSKILJD MED KANTSTÖD
VÄG 566

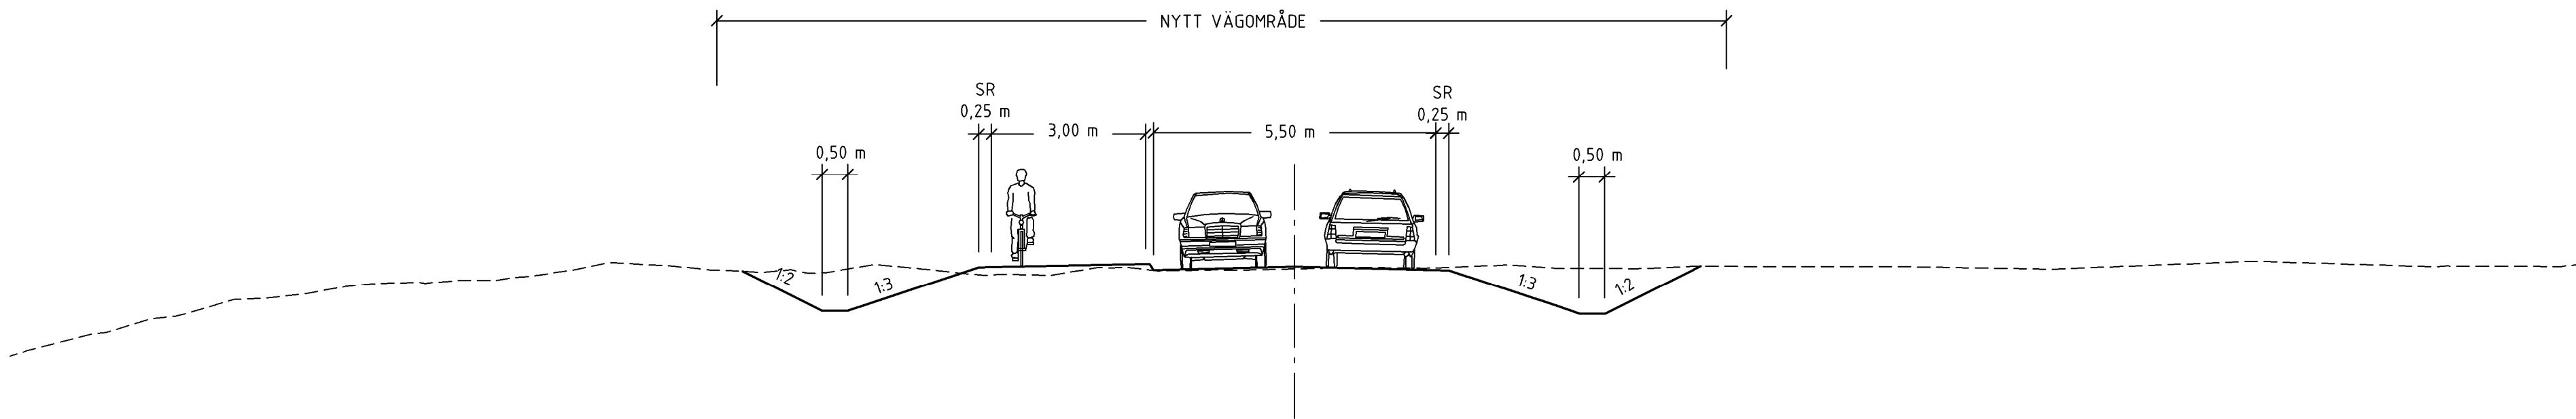

GÅNG- OCH CYKELVÄG MED SVACKDIKE DÄR GÅNG- OCH CYKELVÄGEN BEDÖMS
LIGGA TÄTT MOT FASTIGHET MED NÄRLIGGANDE BOSTADSHUS
VÄG 566 OCH 561

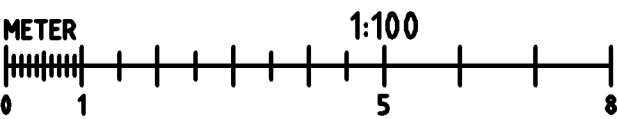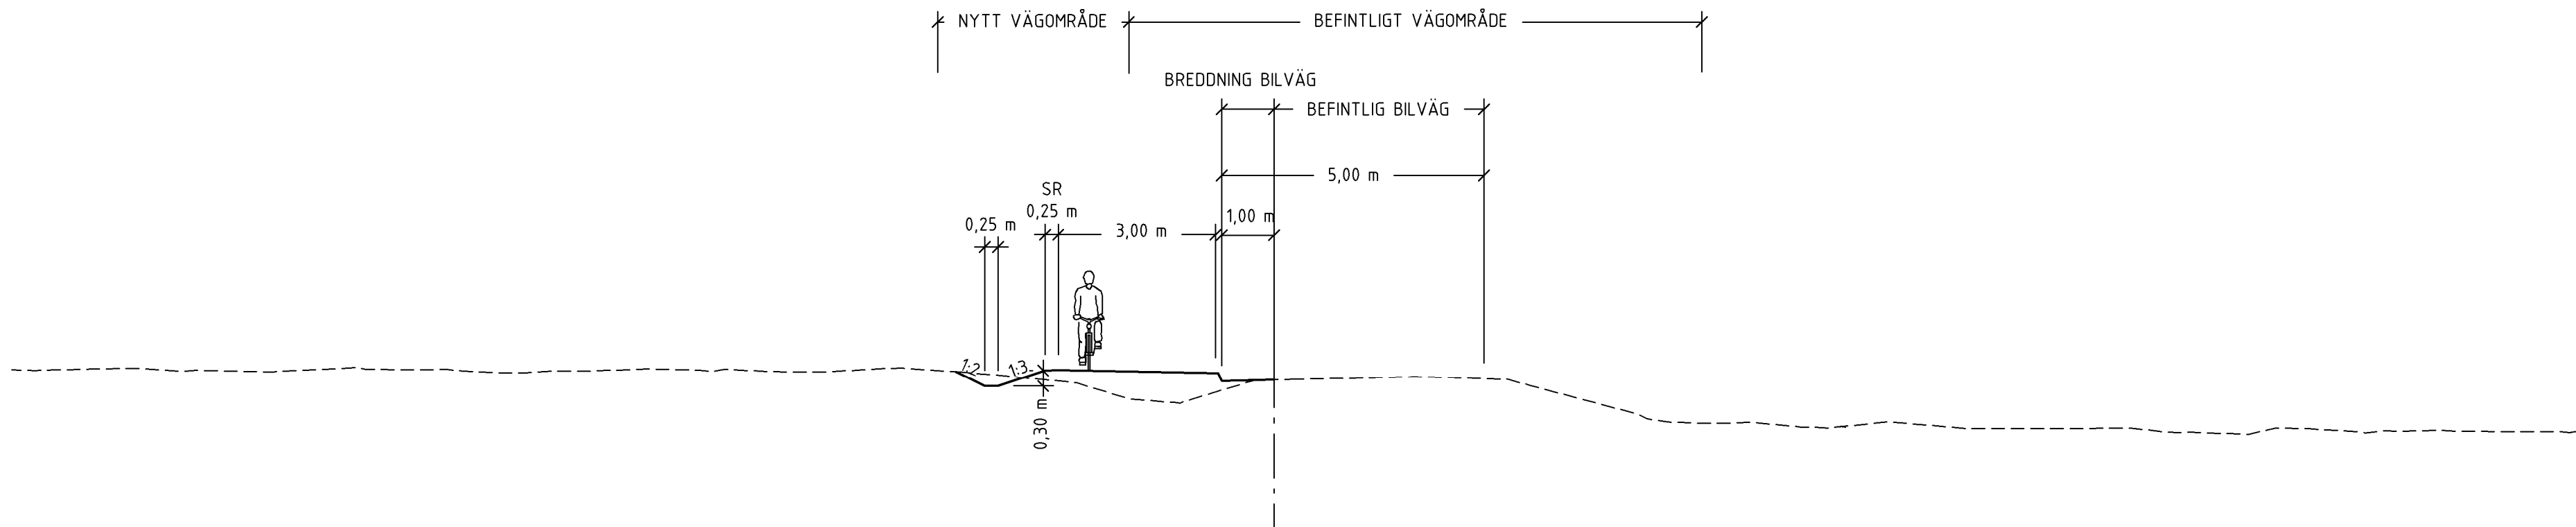

BET	ANT	ÄNDRINGEN AVSER	DATUM	SIGN
SAMRÅDSHANDLING				
VÄGPLAN				
RUDSVÄGEN, HAMMARÖ				
Ramboll Sverige AB ÖSTRA TORRGATAN 2C			RAMBOLL	
652 24 KARLSTAD				
Tfn: 010-615 60 00 Fax: 010-615 20 00 www.ramboll.se				
UPPDRAG NR 1320038232	RITAD/KONSTR AV K DYKES	HANDLÄGGARE K DYKES		
DATUM 2026-02-25	ANSVARIG S ULFGRIM			
VÄGPLAN SAMRÅDSHANDLING TYPSEKTION				
SKALA 1:100 (A1)	NUMMER T-30-2-002		BET	